


内港（芝浦）

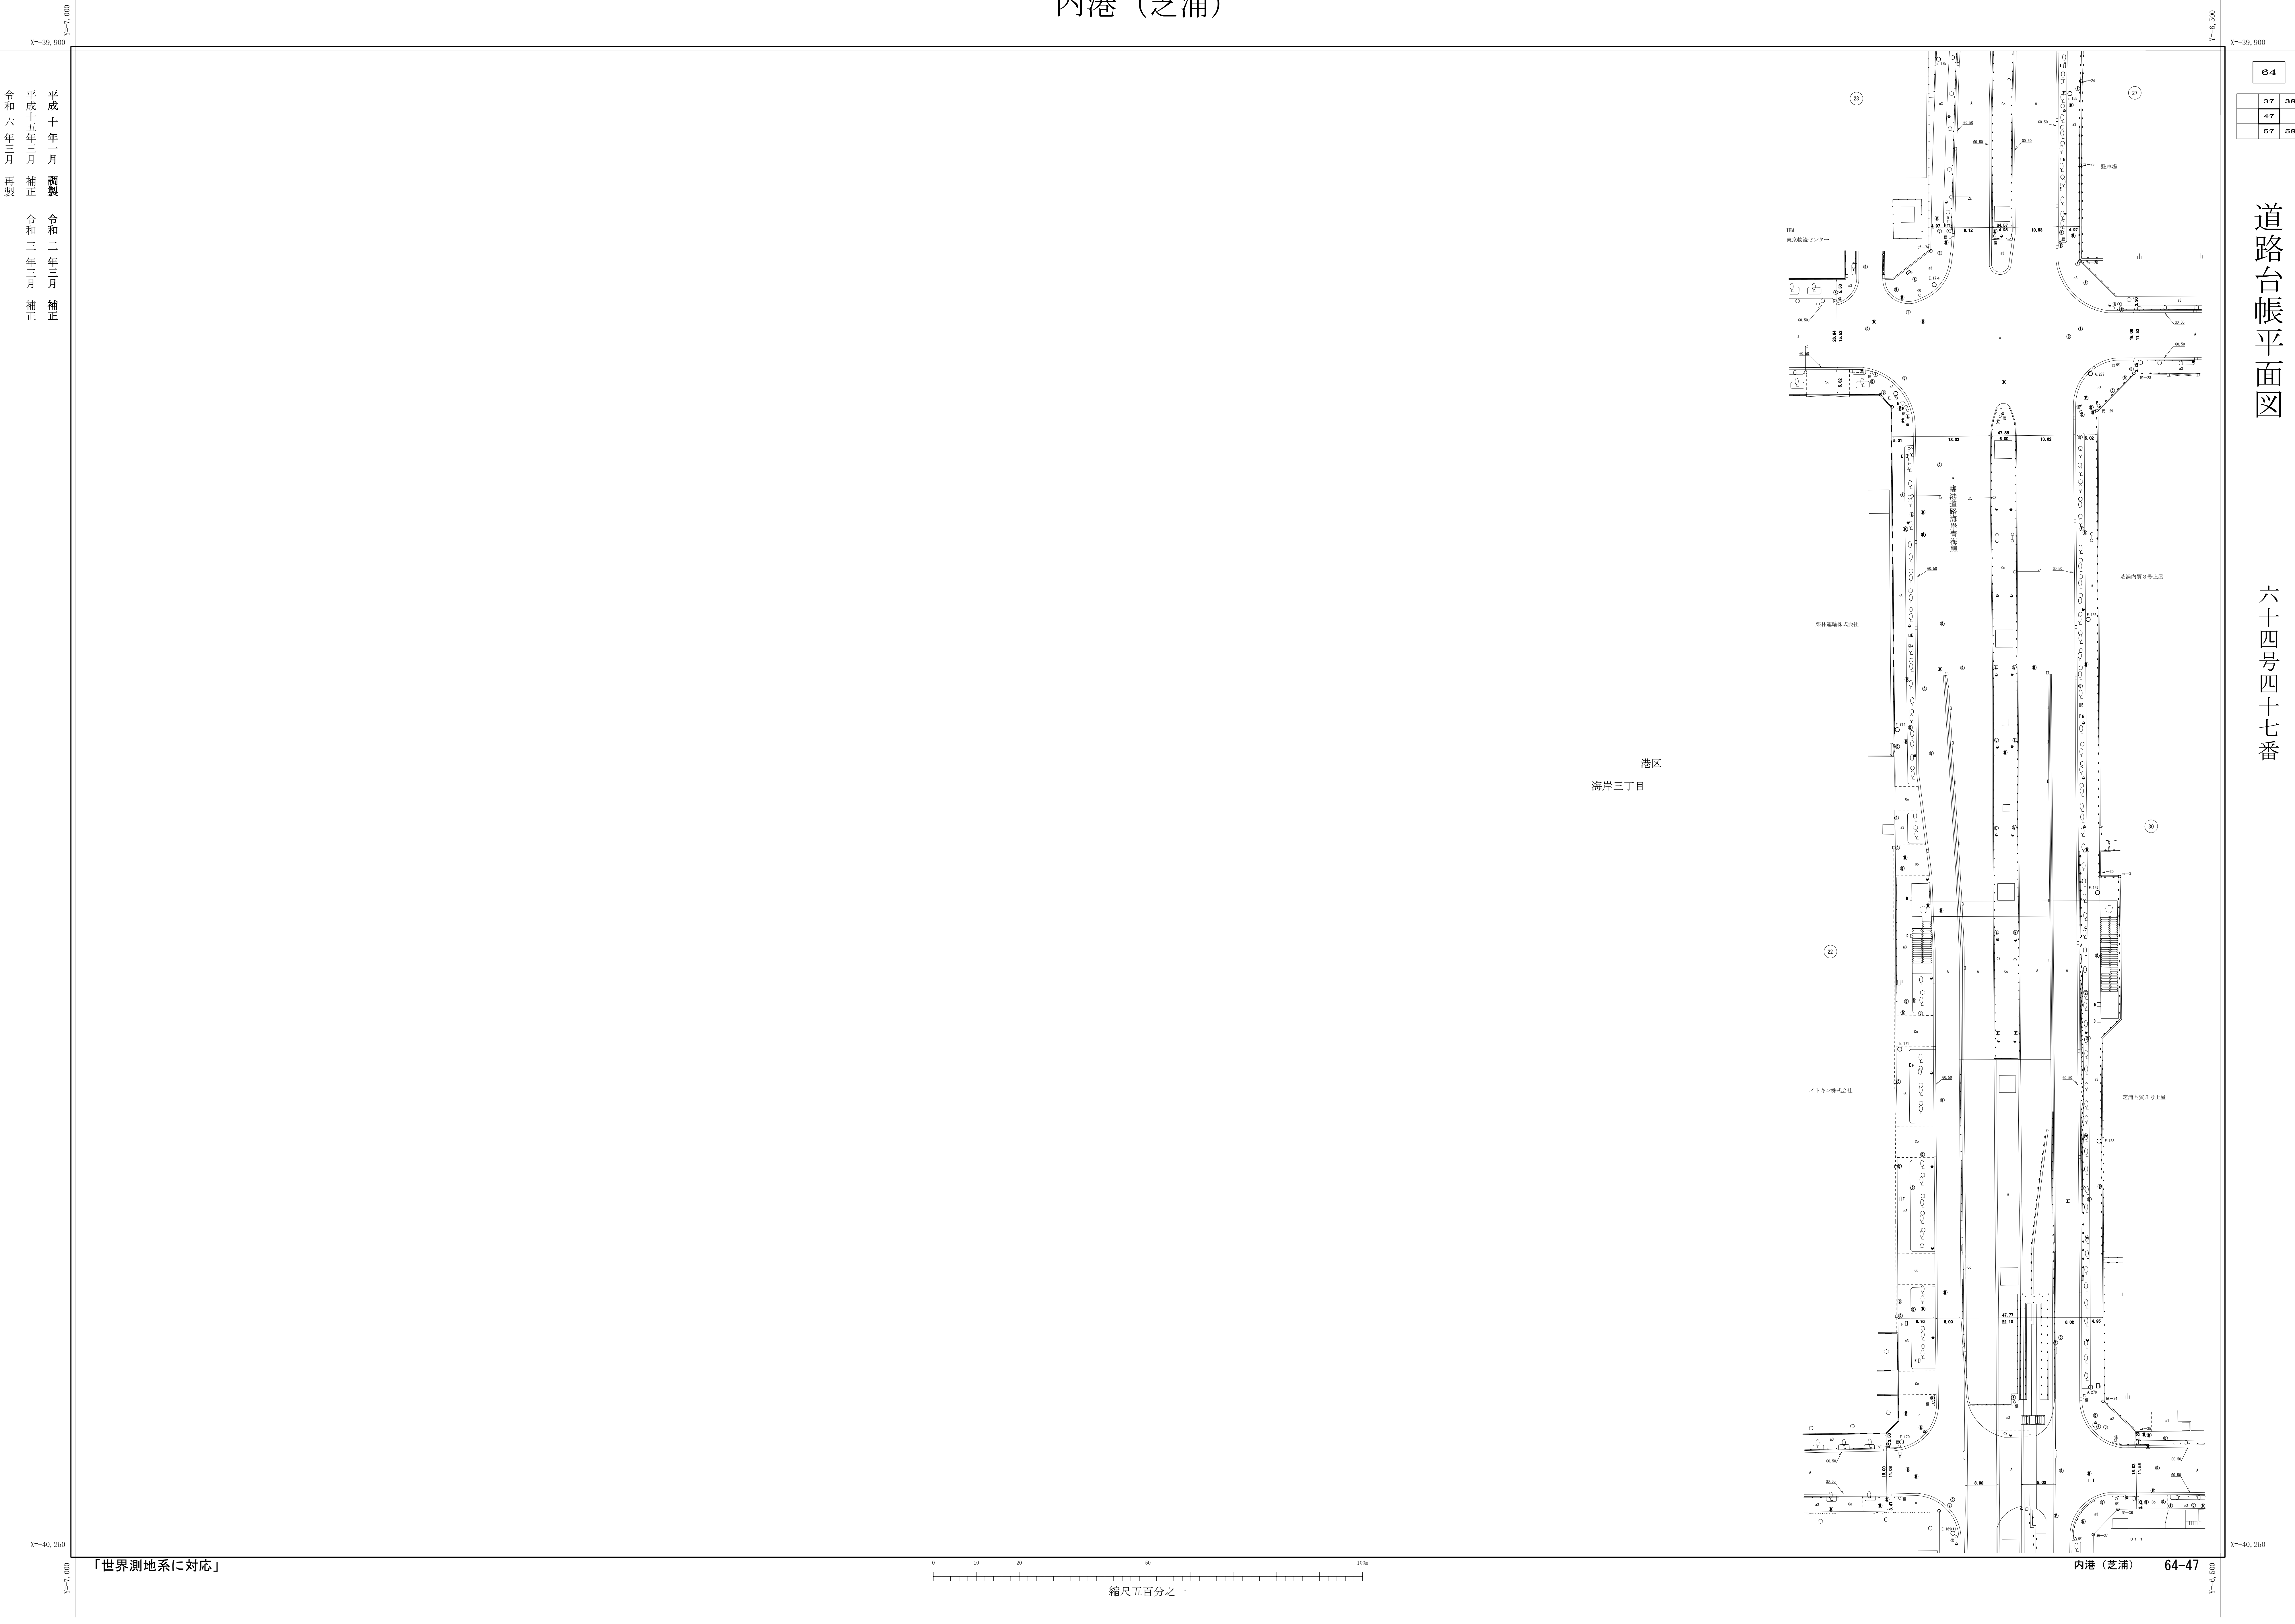

道路台帳平面図

六十四号四十七番

64		
37	38	
47		
57	58	

平成十年一月 調査
平成十五年三月 補正
令和二年三月 補正
令和六年三月 再製

「世界測地系に対応」

縮尺五百分之一

内港（芝浦） 64-47