


内港（芝浦）

平成十年一月 調製
平成二十一年三月 補正
令和六年三月 再製

道路台帳平面図

六十四号五十八番

港区
海岸三丁目

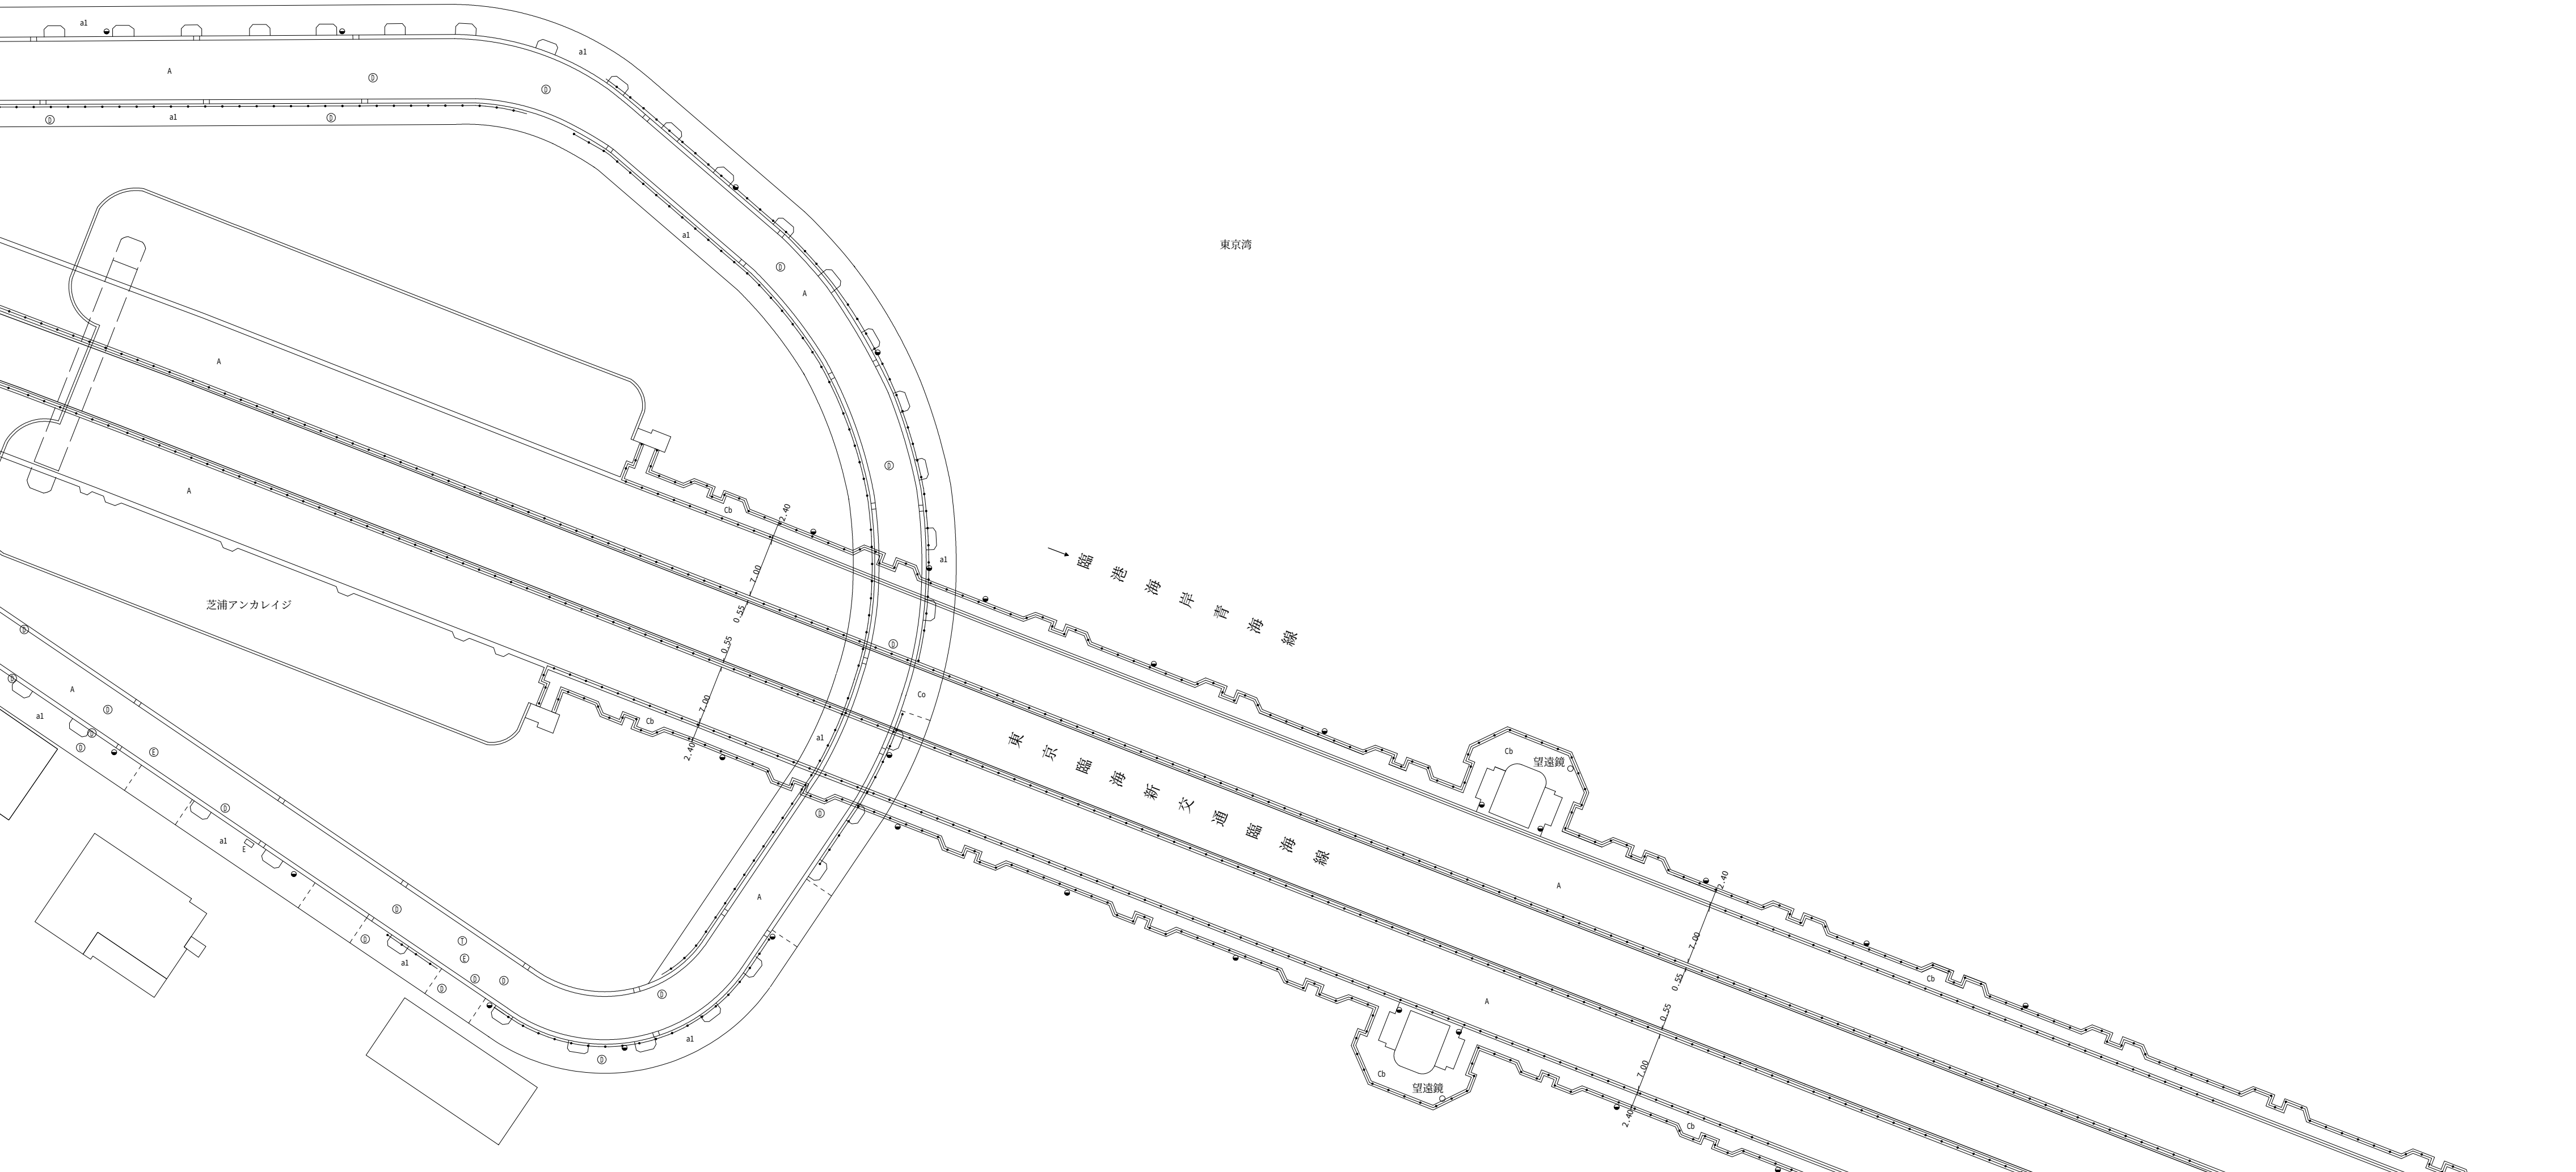

「世界測地系に対応」

縮尺五百分之一

内港（芝浦） 64-58