


中部（台場）

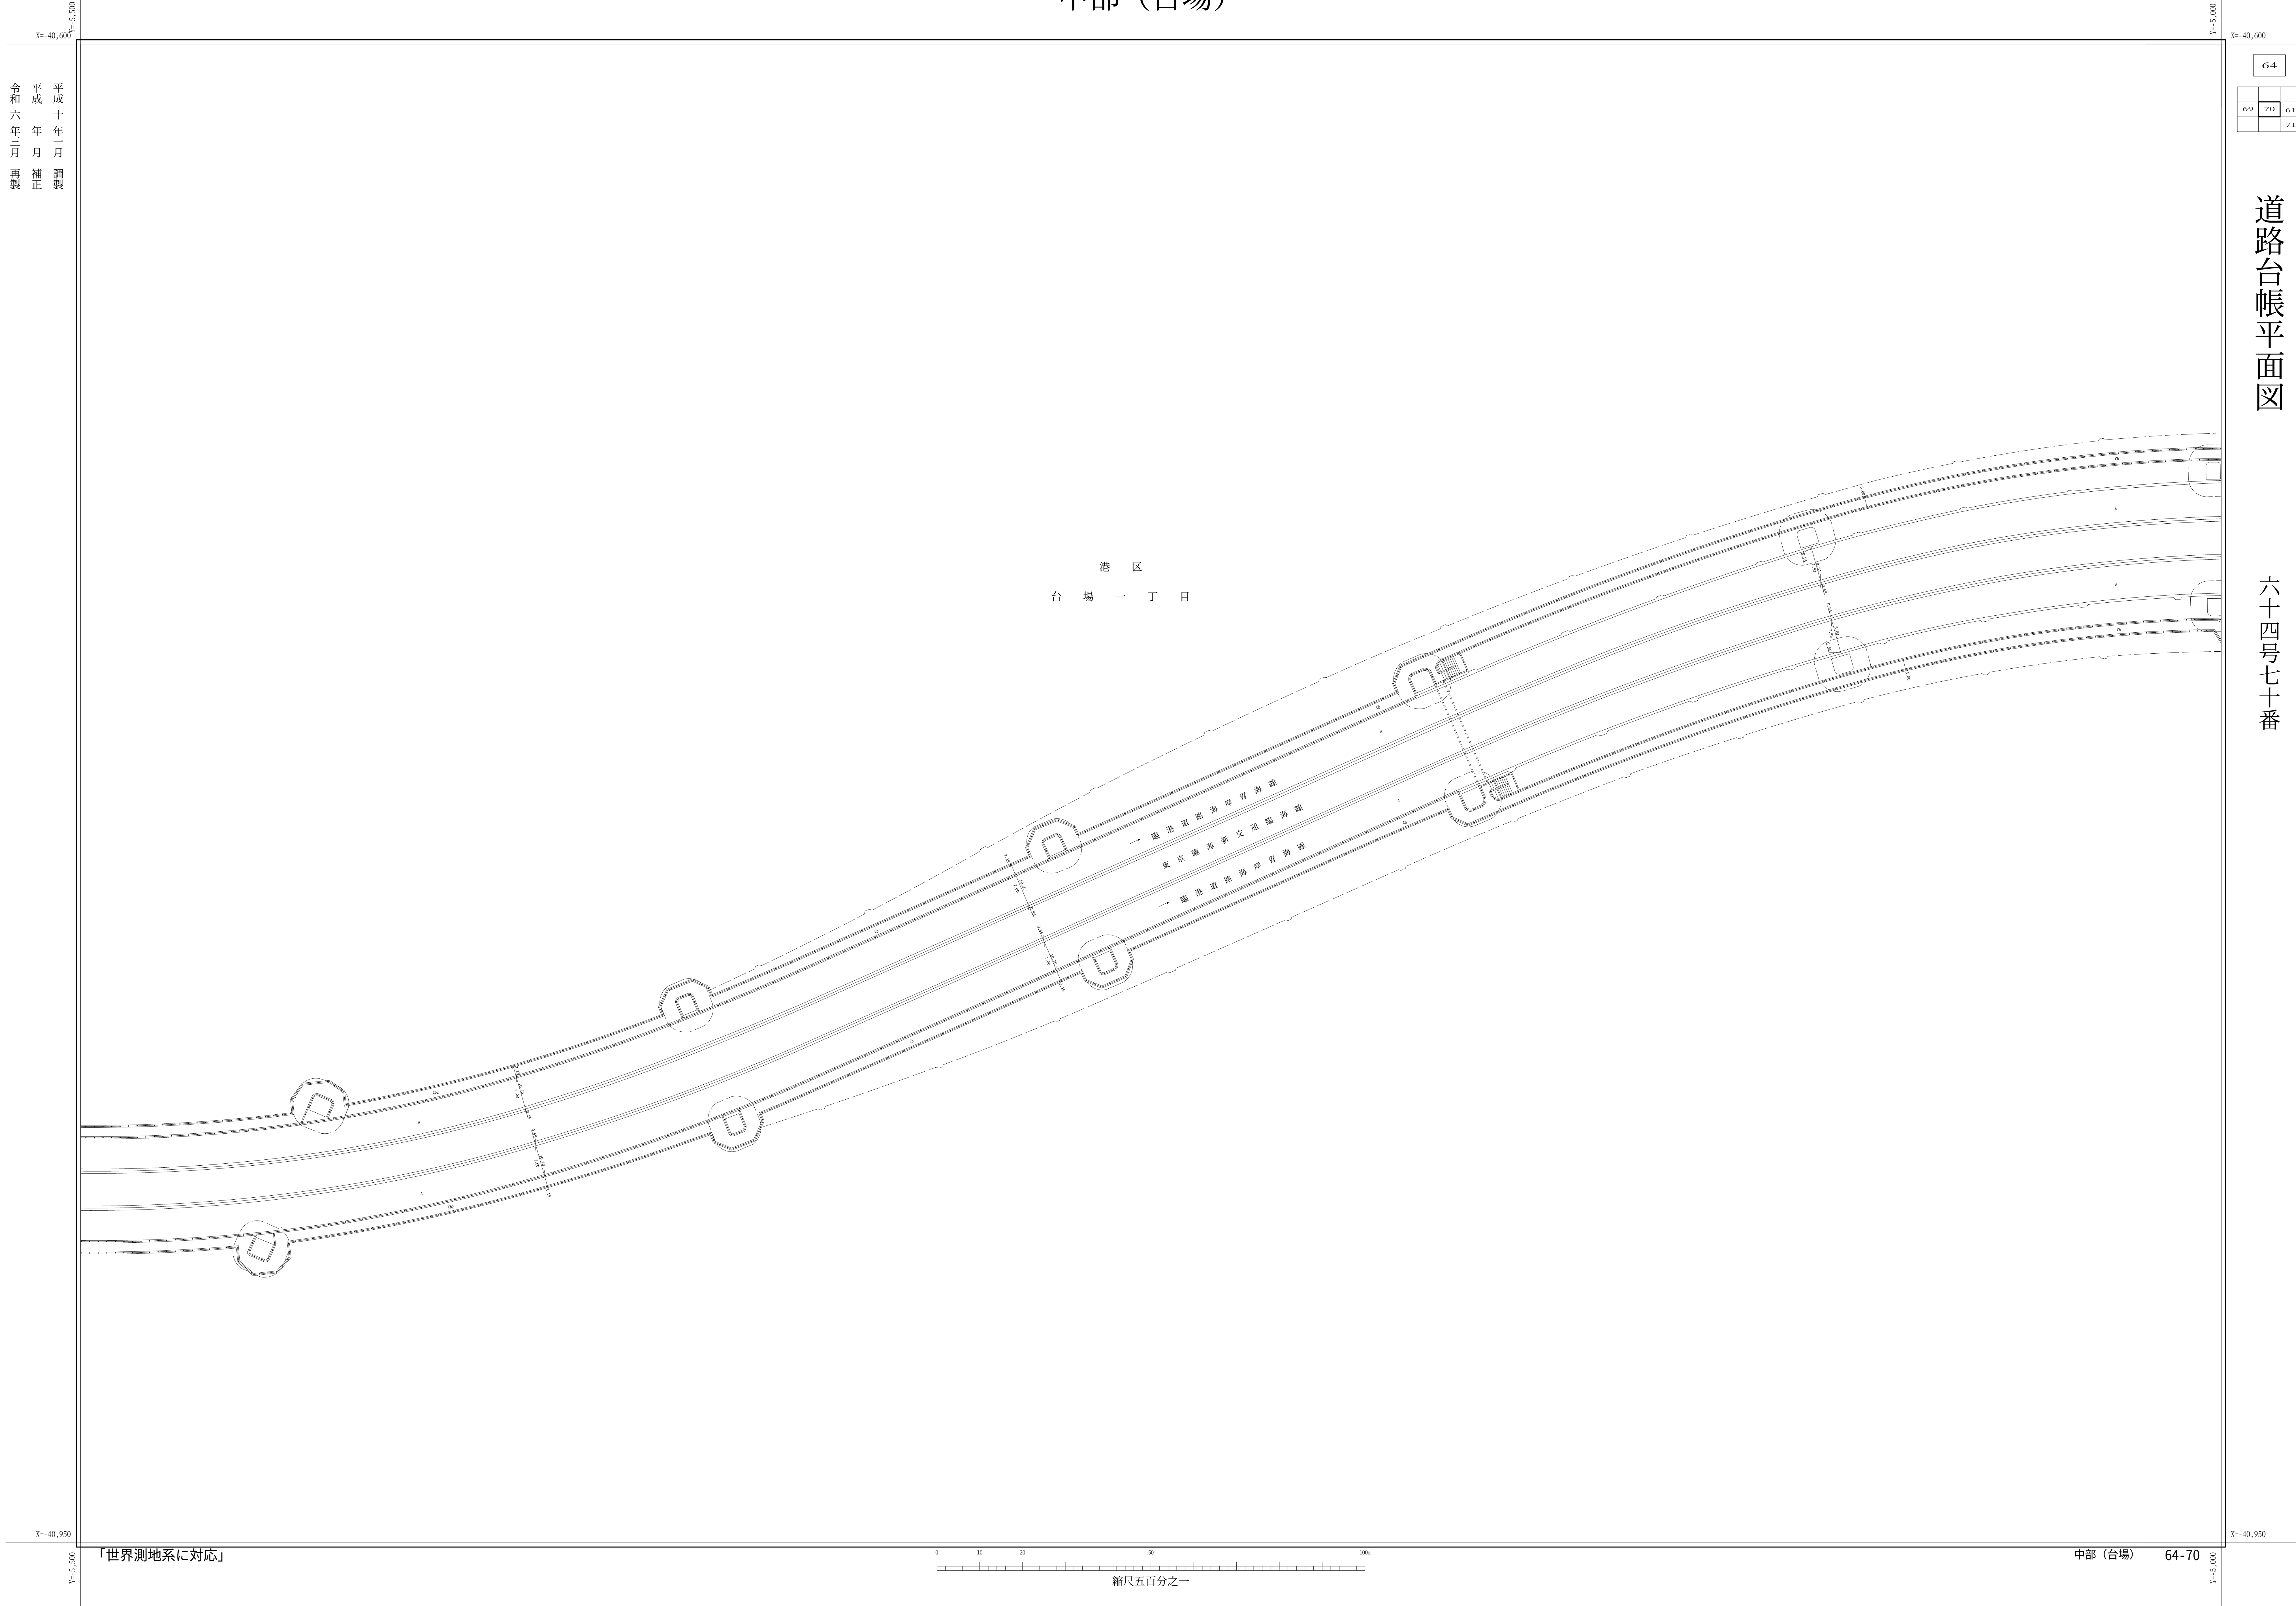

平成十年一月調製
平成六年三月補正
令和六年三月再製

道路台帳平面図

六十四号七十番

「世界測地系に対応」

縮尺五百分之一

中部（台場） 64-70