


內 港 (品川埠頭)

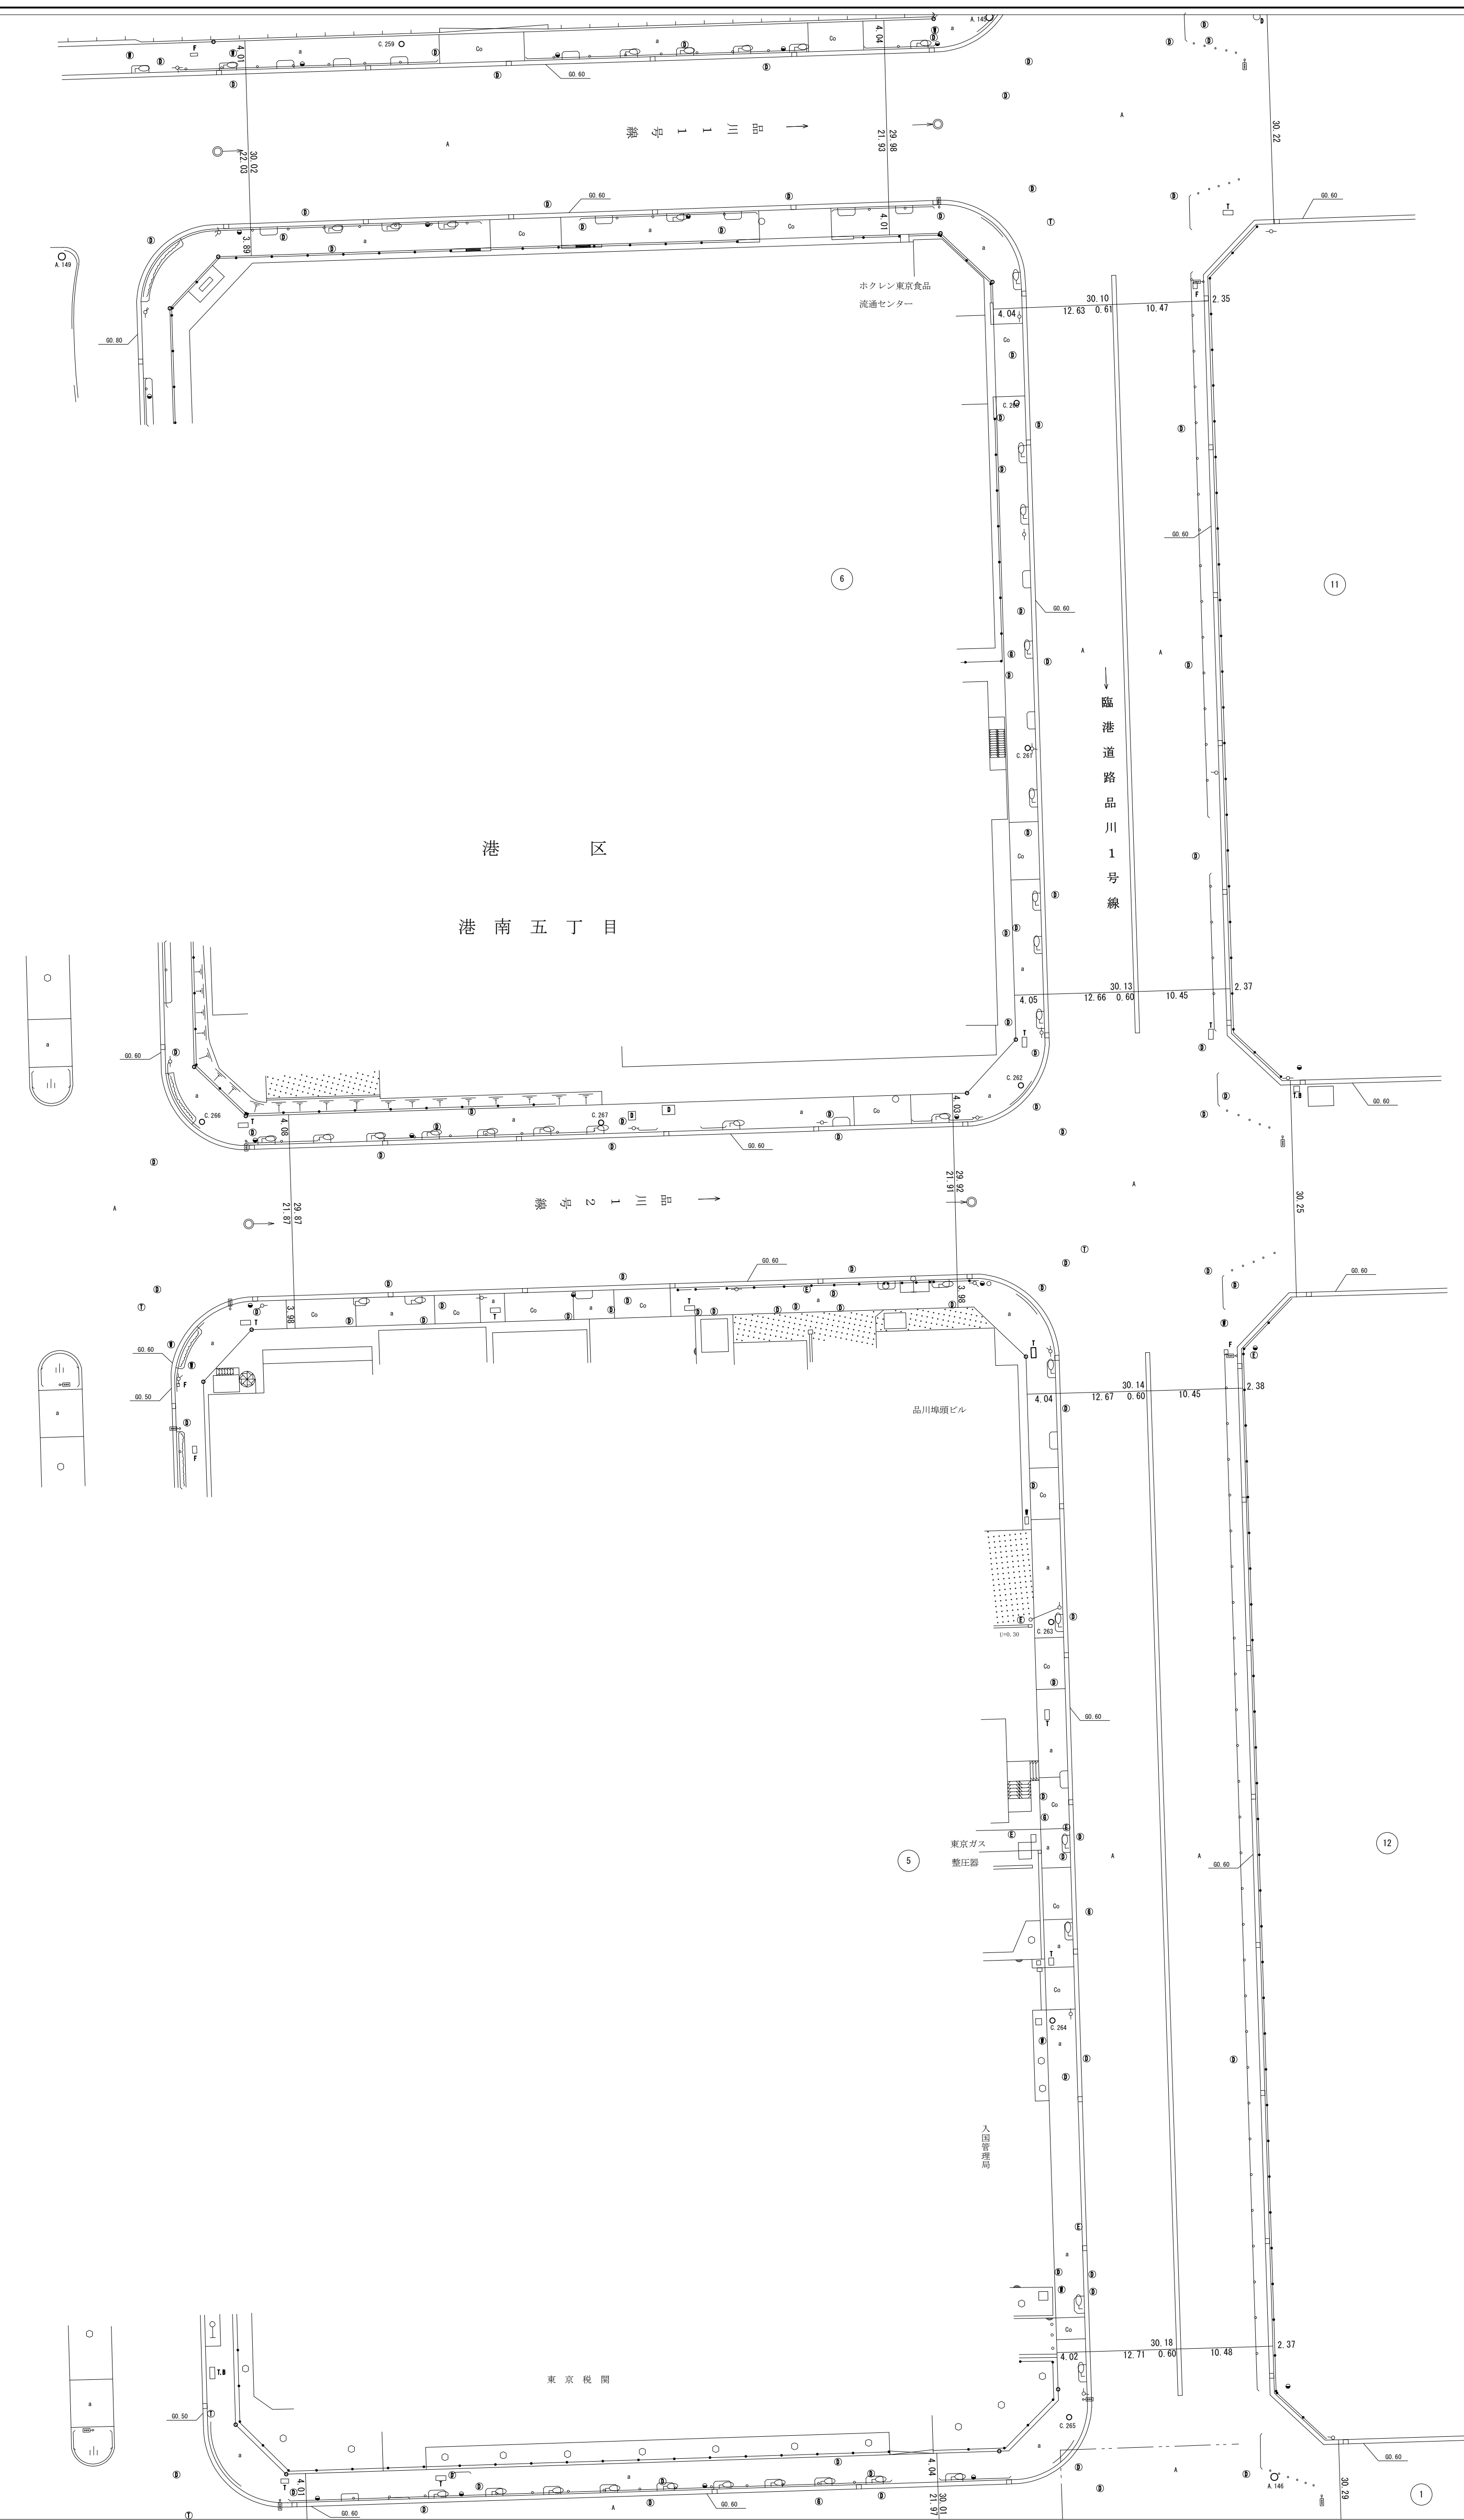

道路台帳平面図

六十四号 八十七番

|    |
|----|
| 64 |
|----|

|    |    |    |
|----|----|----|
| 76 | 77 | 78 |
| 86 | 87 | 88 |
| 96 | 97 | 98 |

「世界測地系に対応」

內港（品川埠頭） 64-87

縮尺五百分之一