


中部（台場）

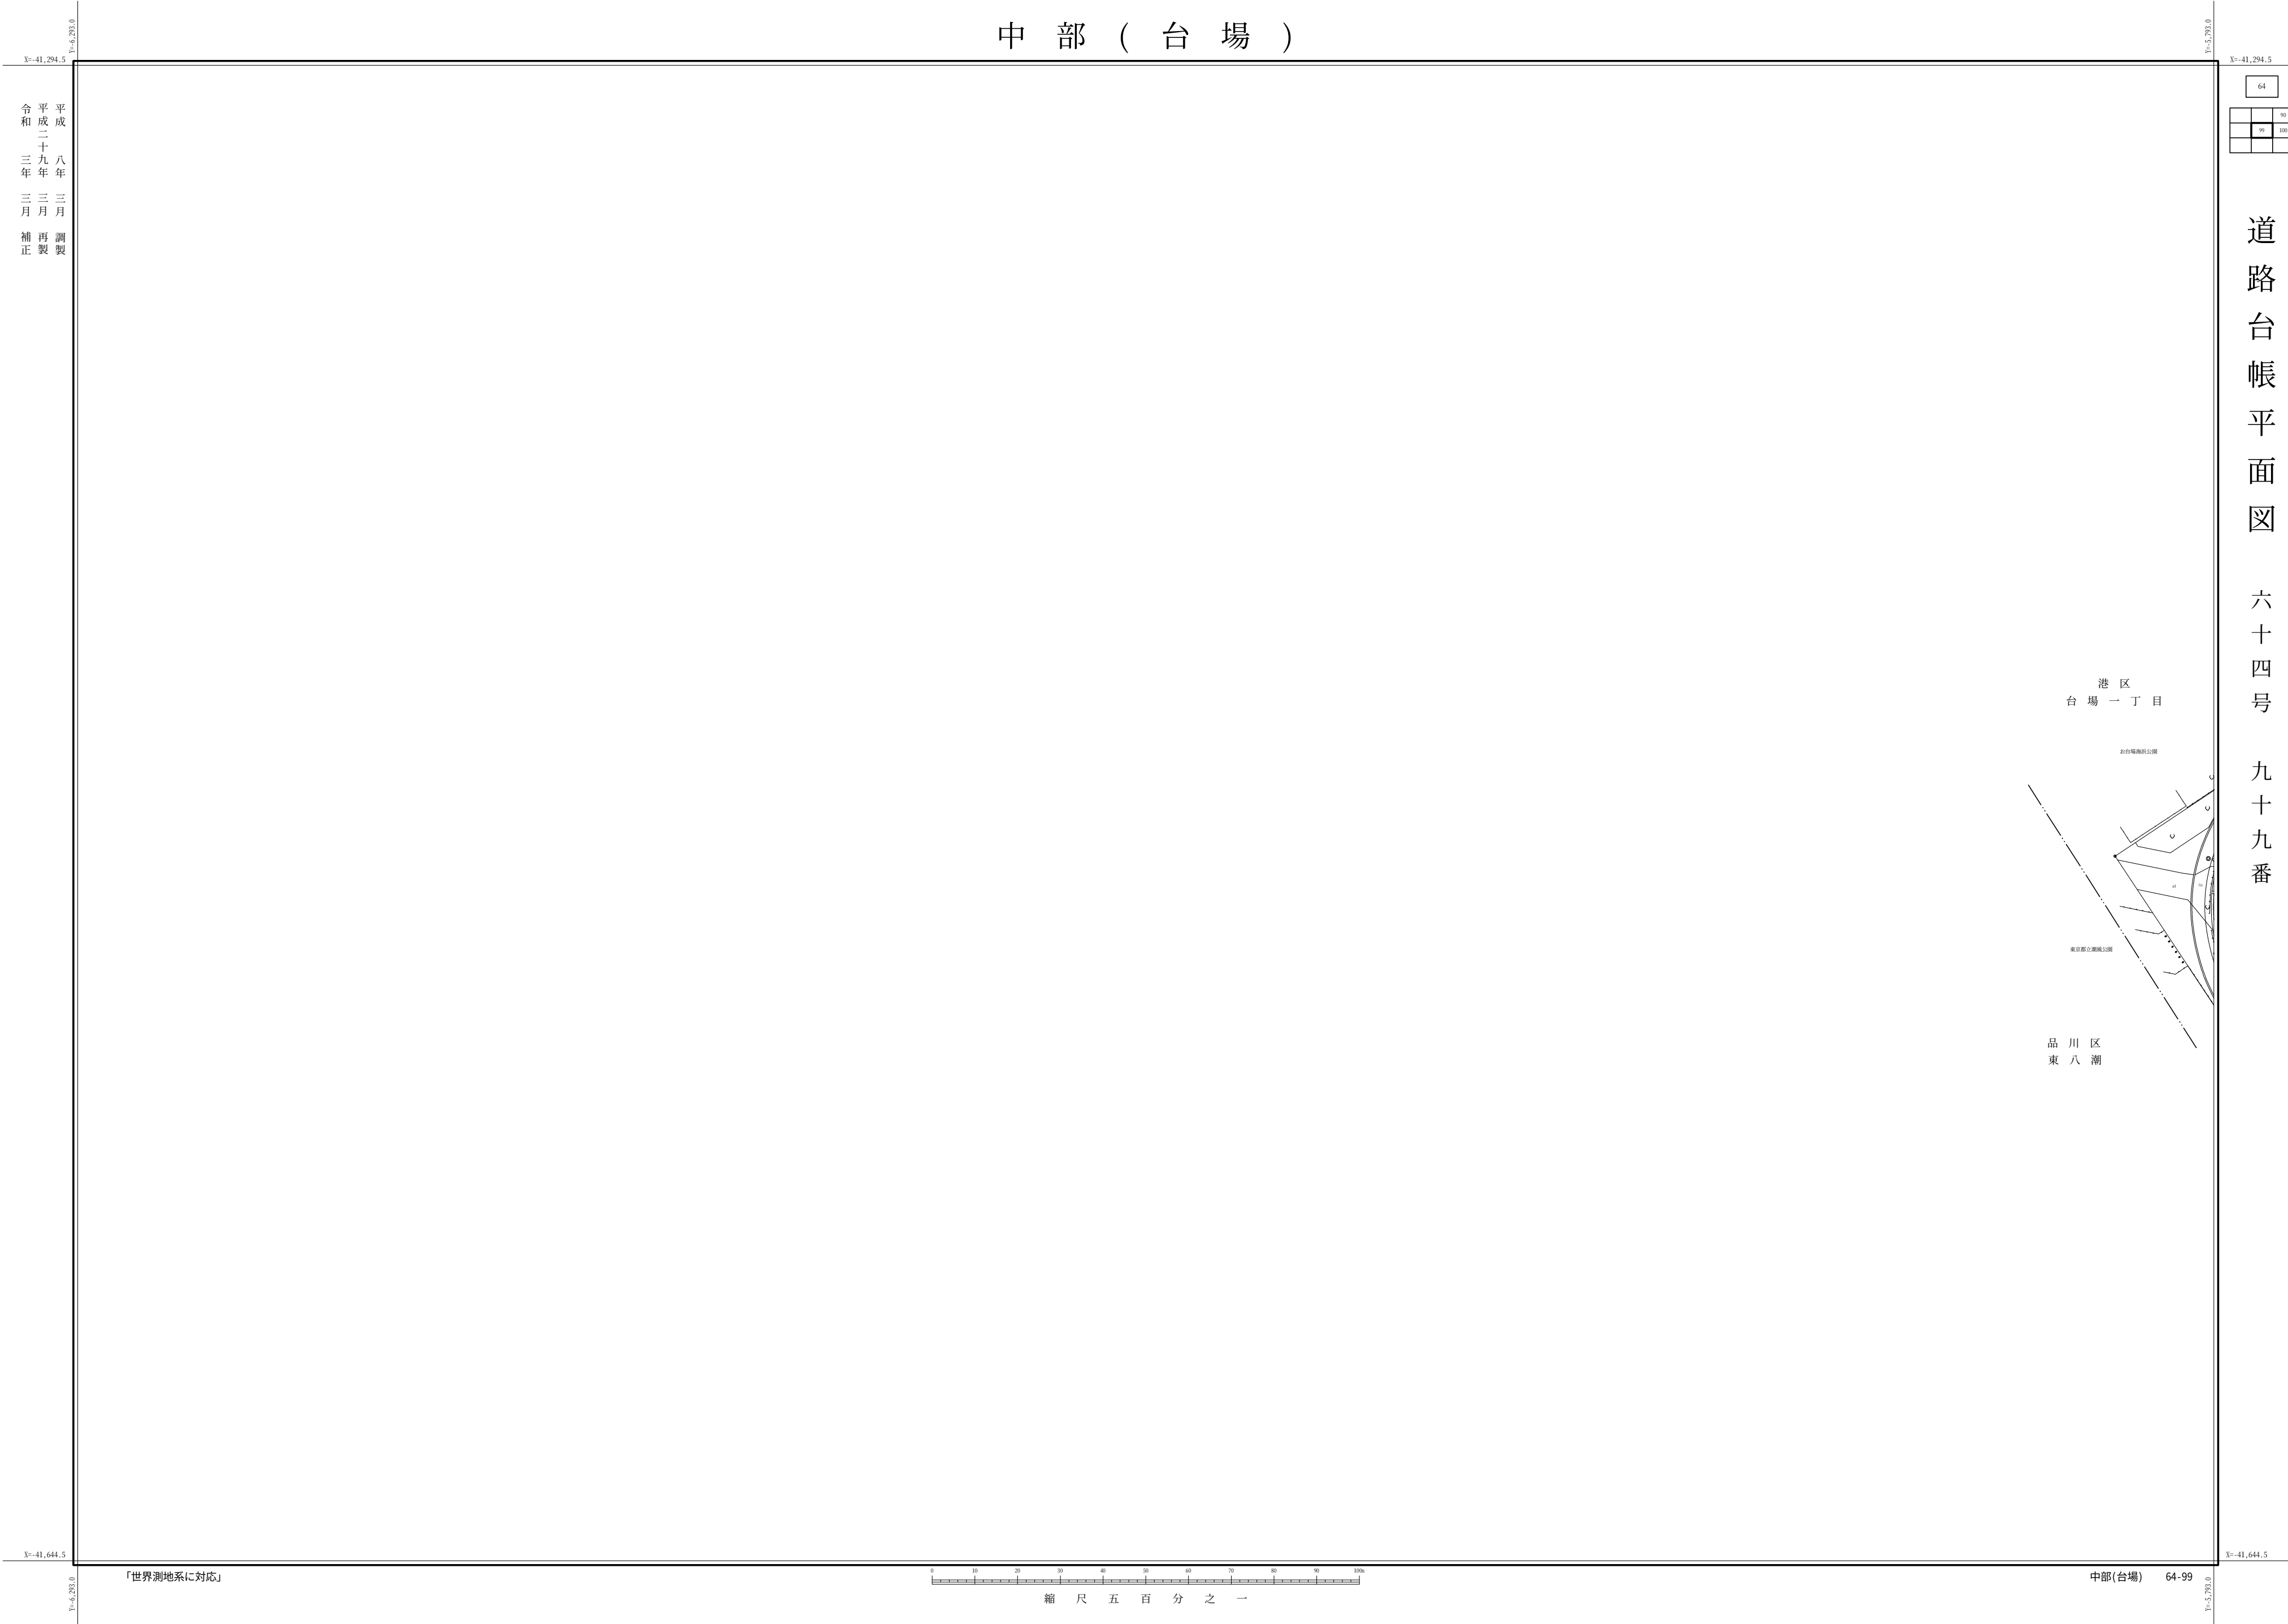

平成二十九年三月
令和三年三月
調製
再製
補正

道路台帳平面図
六十四号
九十九番

「世界測地系に対応」

縮尺五百分之一

中部(台場) 64-99