

東部 (夢の島)

江東区

夢の島公園

夢の島一丁

道路台帳平面図

六十五号 十九番

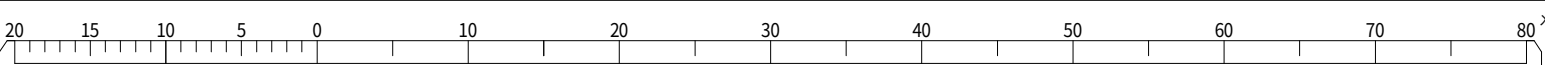
$$X = -38.850$$

令和三年	平成二十二年	平成八年
三月補正	九月補正	三月調整

令和五年三月補正

-38,844.431
 7. 30.000

「世界測地系に対応」

$$(-38,844,431)$$


縮尺五百分之一