



東 部 (新木場)

江 東 区

新 木 場 二 丁 目

道路台帳平面図

六十五号 六十番

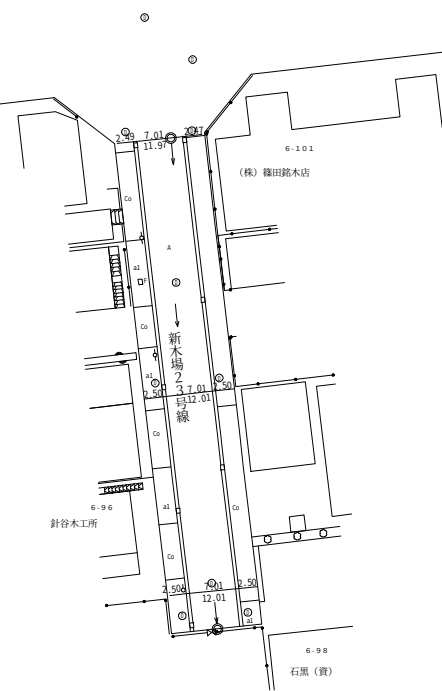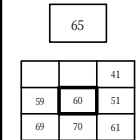

「世界測地系に対応」

東部（新木場） 65-60

縮尺五百分之一

