


中部（有明）

平成三十八年三月
令和三十年三月
調製
補正
再製

道路台帳平面図
六十五号
六十二番

65		
61	62	63
71	72	73

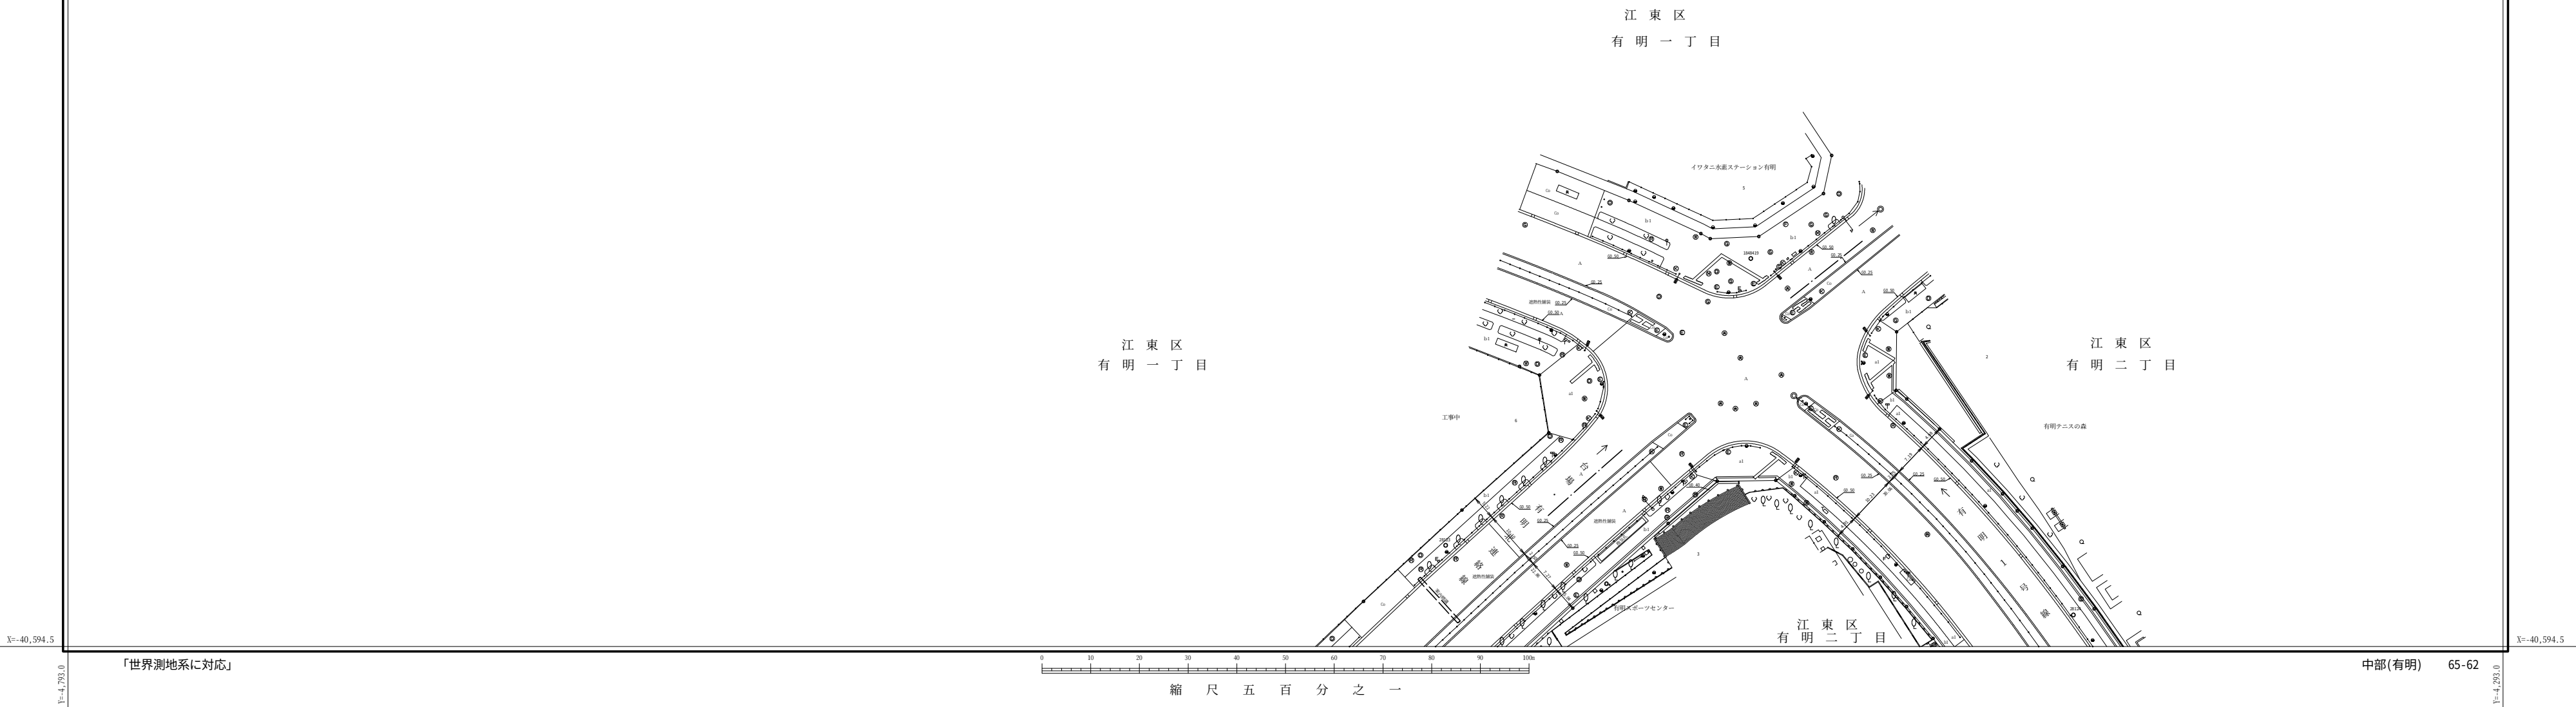

「世界測地系に対応」

縮尺五百分之一

中部(有明) 65-62