


東 部 (新木場)

江 東 区

新 木 場 二 丁 目

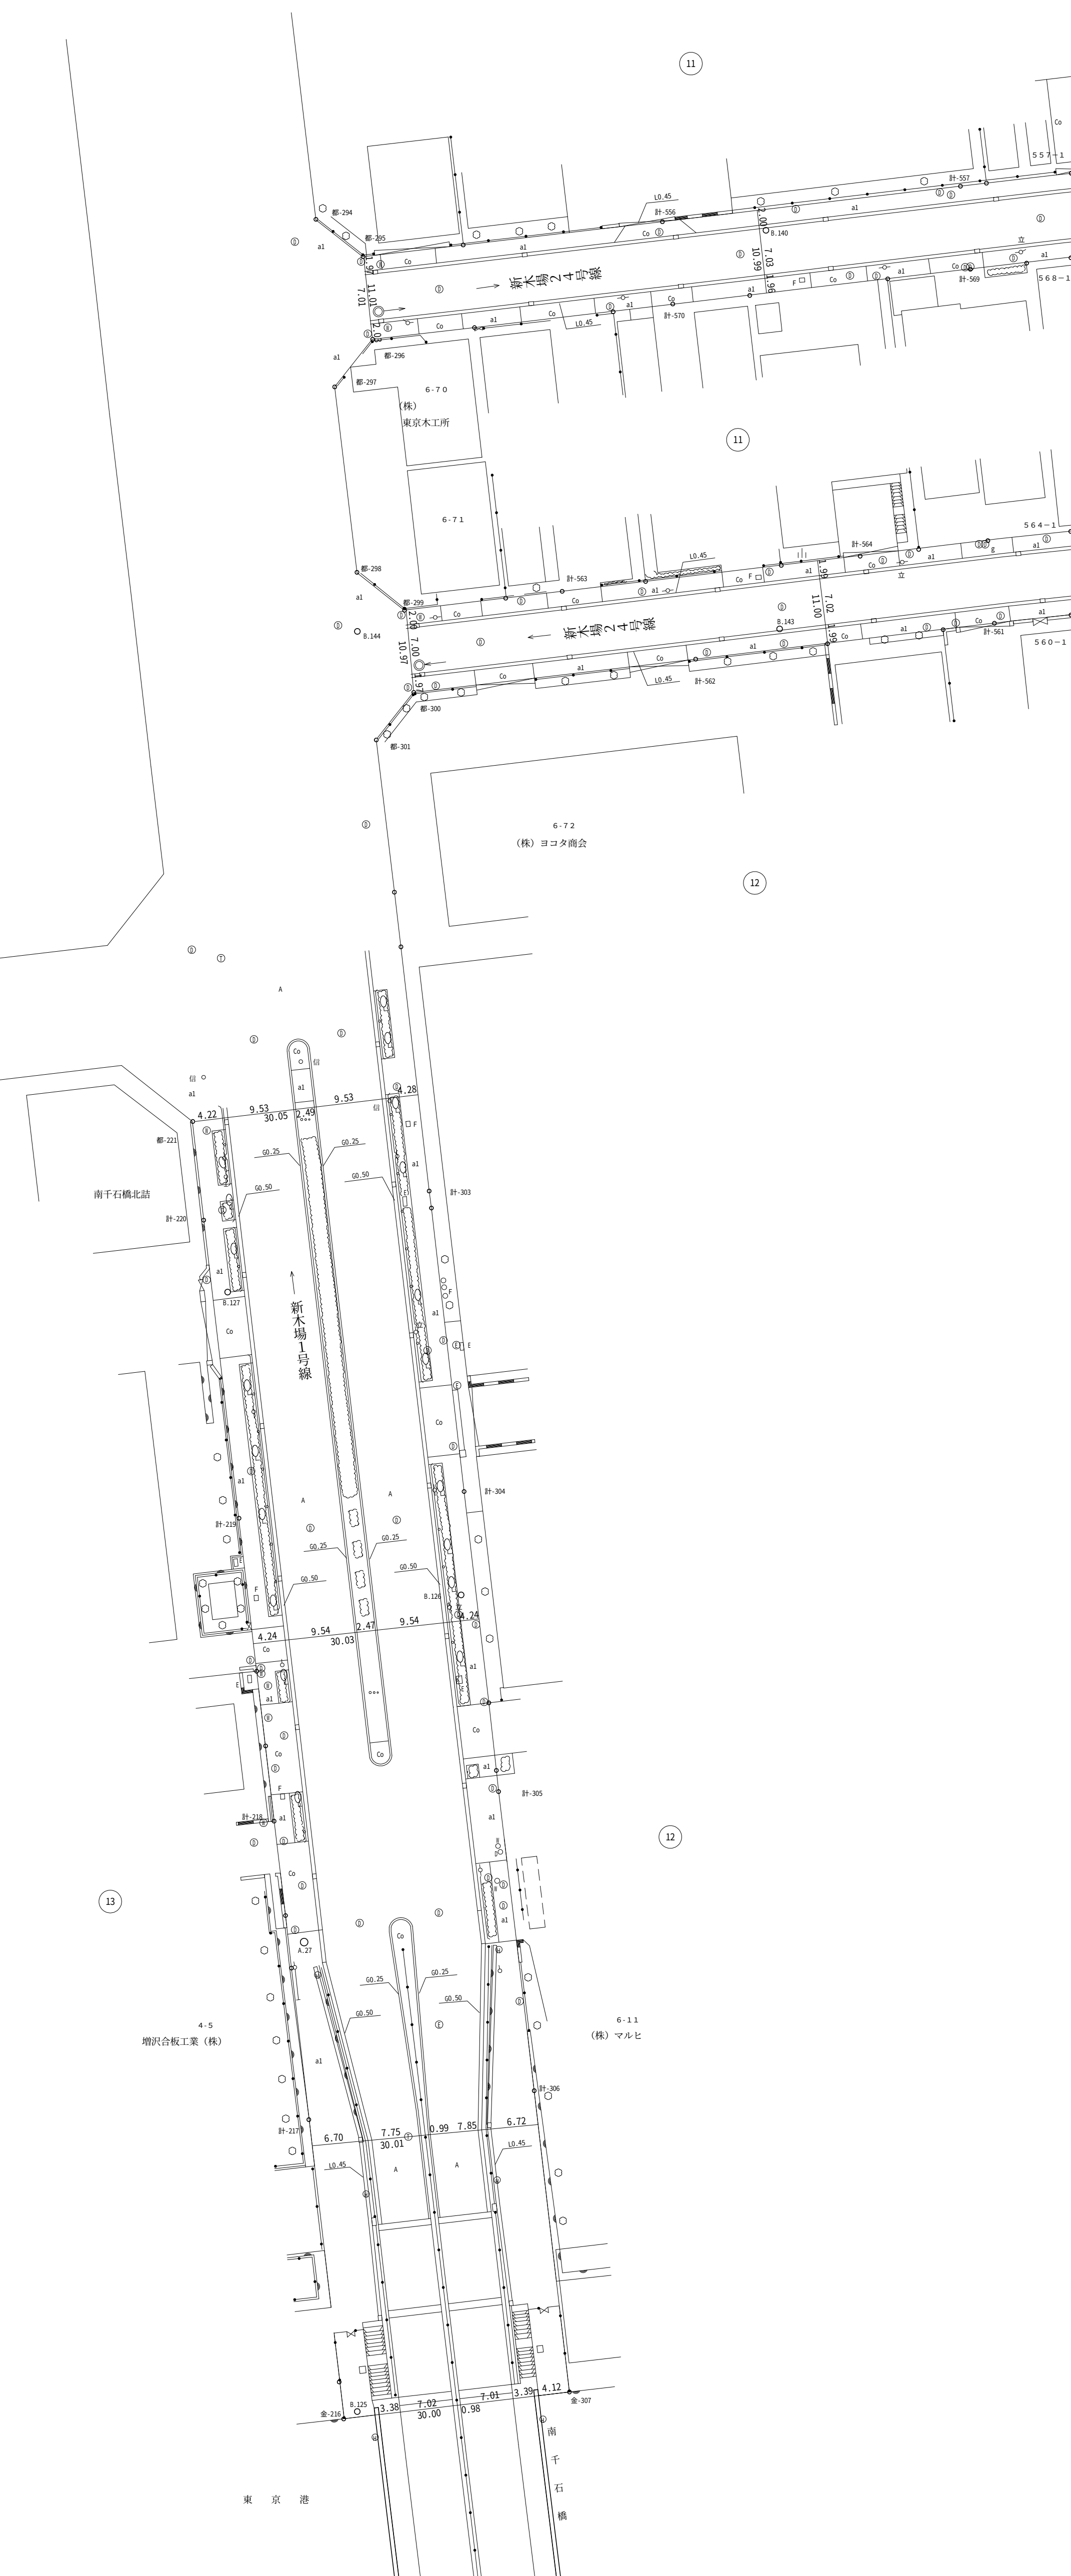

道路台帳平面図

六十五号


六十九番

	59	60
	69	70
	79	80

東部（新木場）	65-69
---------	-------

「世界測地系に対応」

縮尺五百分之一

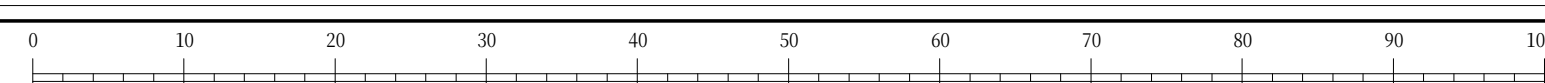

平成 八年 三月調製
平成 十五年 三月補正

平成 十六年 三月補正
平成 十七年 三月補正

平成十八年 三月補正
平成二十一年 三月補正

平成二十五年 三月補正
平成二十八年 三月補正

平成二十九年 三月補正
令和 二年 三月補正

令和三年三月再製	令和三年三月補正
----------	----------

令和 五年 三月補正	令和 六年 三月補正
------------------	------------------

$$X = -40,600,0$$
 $(-1, 293.2)$

$[Y = 793.2)$

$$(X = -40, 244.4)$$

$$X = -40, 600.0$$
$$Y = -40,594.4$$
$$Y = -1, 293.2)$$
 $Y = -793.2$
$$(X = -40,594.4)$$