


中部（有明）


平成三十七年三月
再補調製

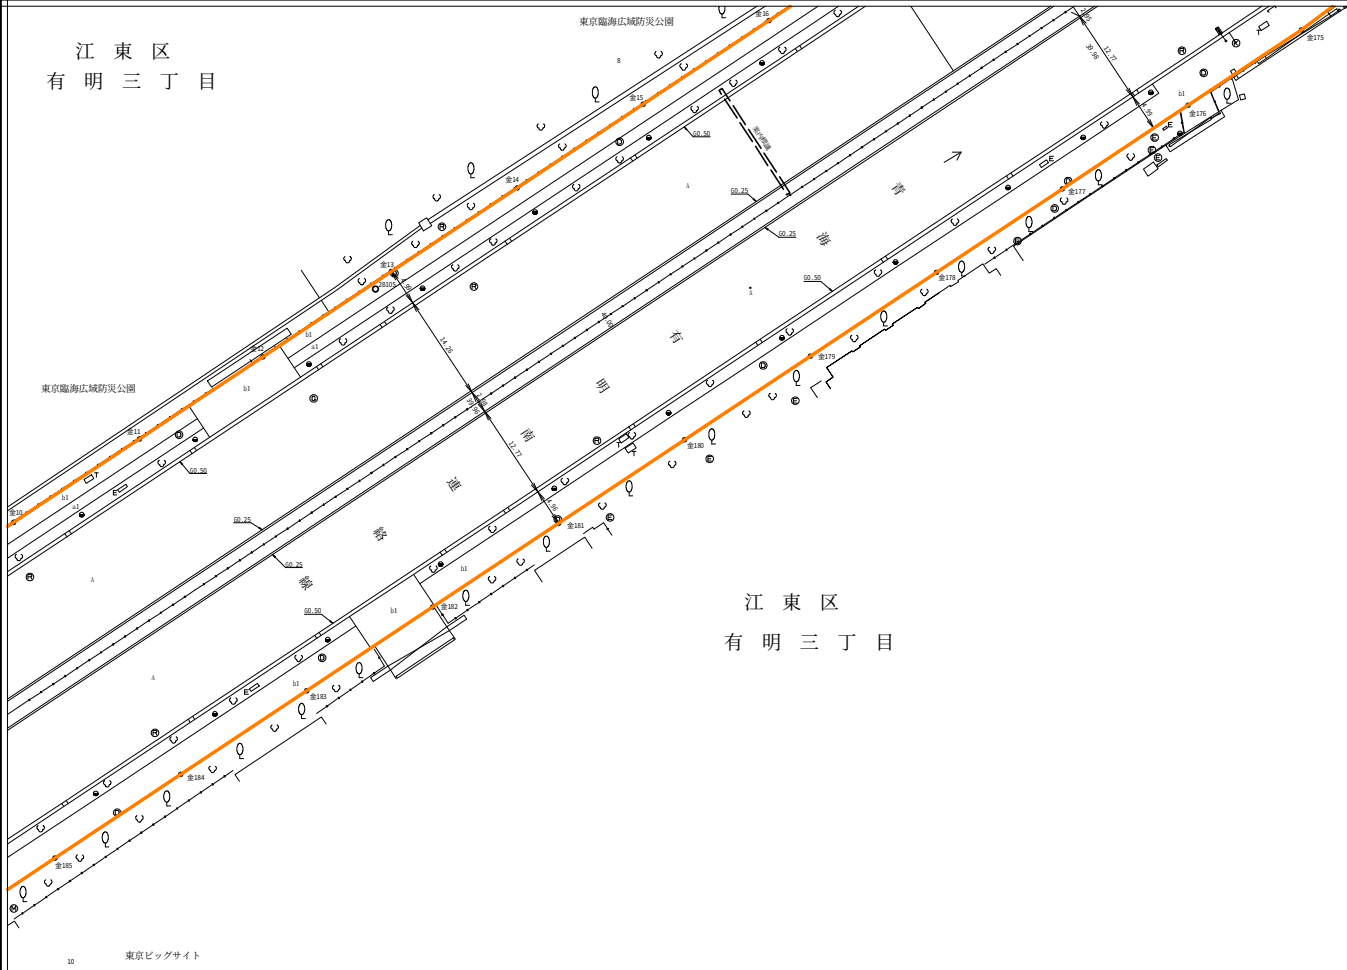

道路台帳平面図

六十五号 七十五番

「世界測地系に対応」

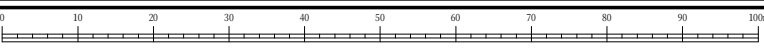

縮尺五百分之一