


東 部 (新木場)

江 東 区

新 木 場 三 丁 目

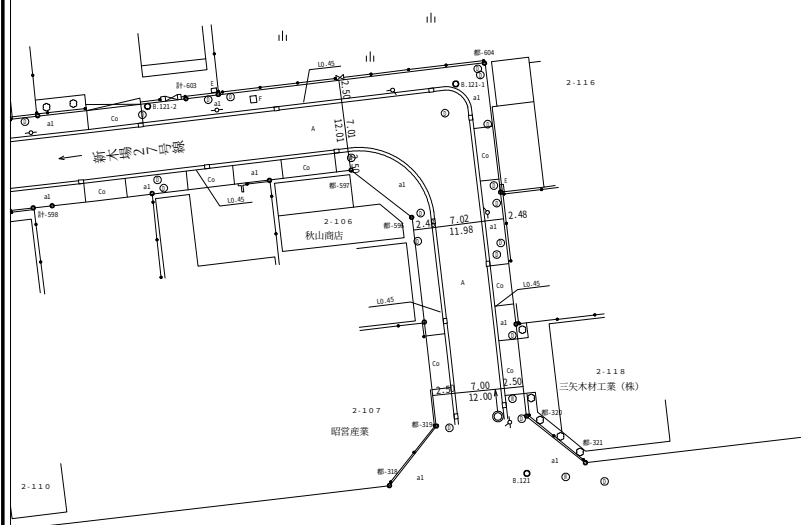

2

道路台帳平面図


六十五号

八十番

65

69	70	61
79	80	71

「世界測地系に対応」

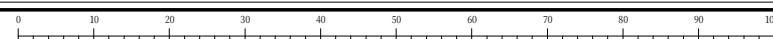

縮尺五百分之一

東部（新木場） 65-80