


中部（台場）

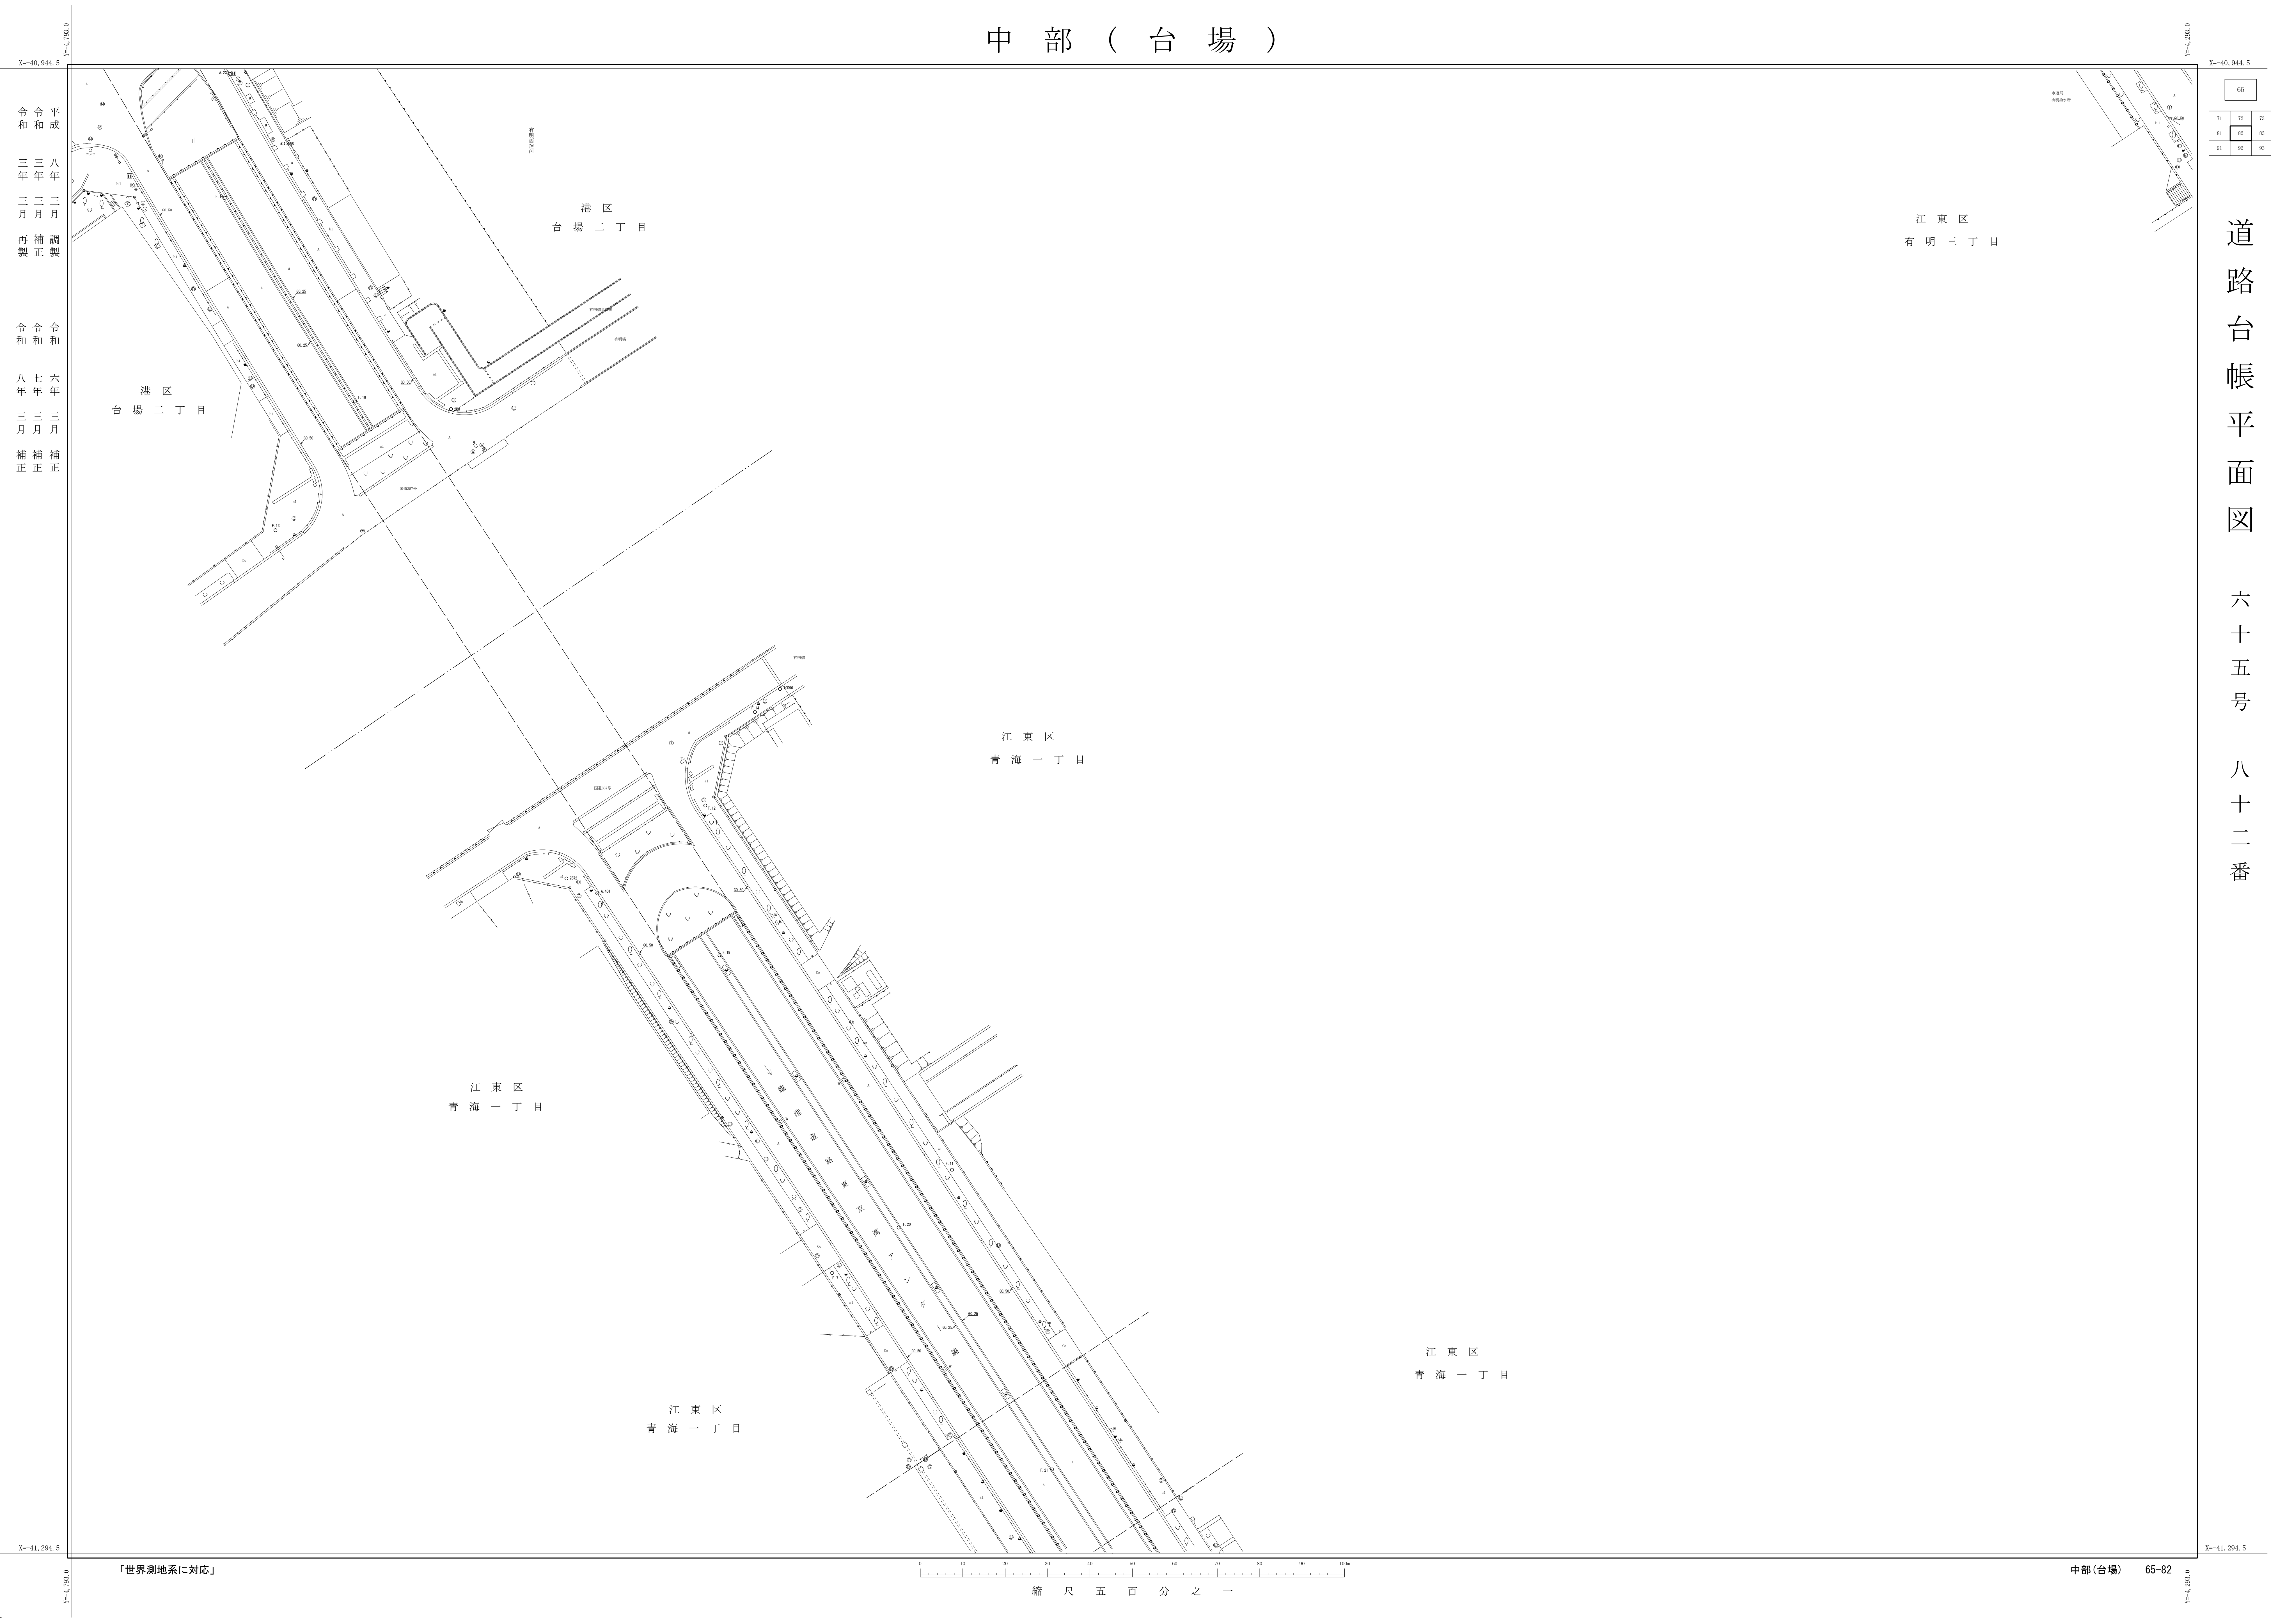

道路台帳平面図 六十五号 八十二番

「世界測地系に対応」

縮尺五百分之一