


平成八年三月
再製
平成八年三月
補正
令和六年三月
再製

道路台帳平面図
六十五号
八十五番


65		
74	75	
84	85	
94	95	

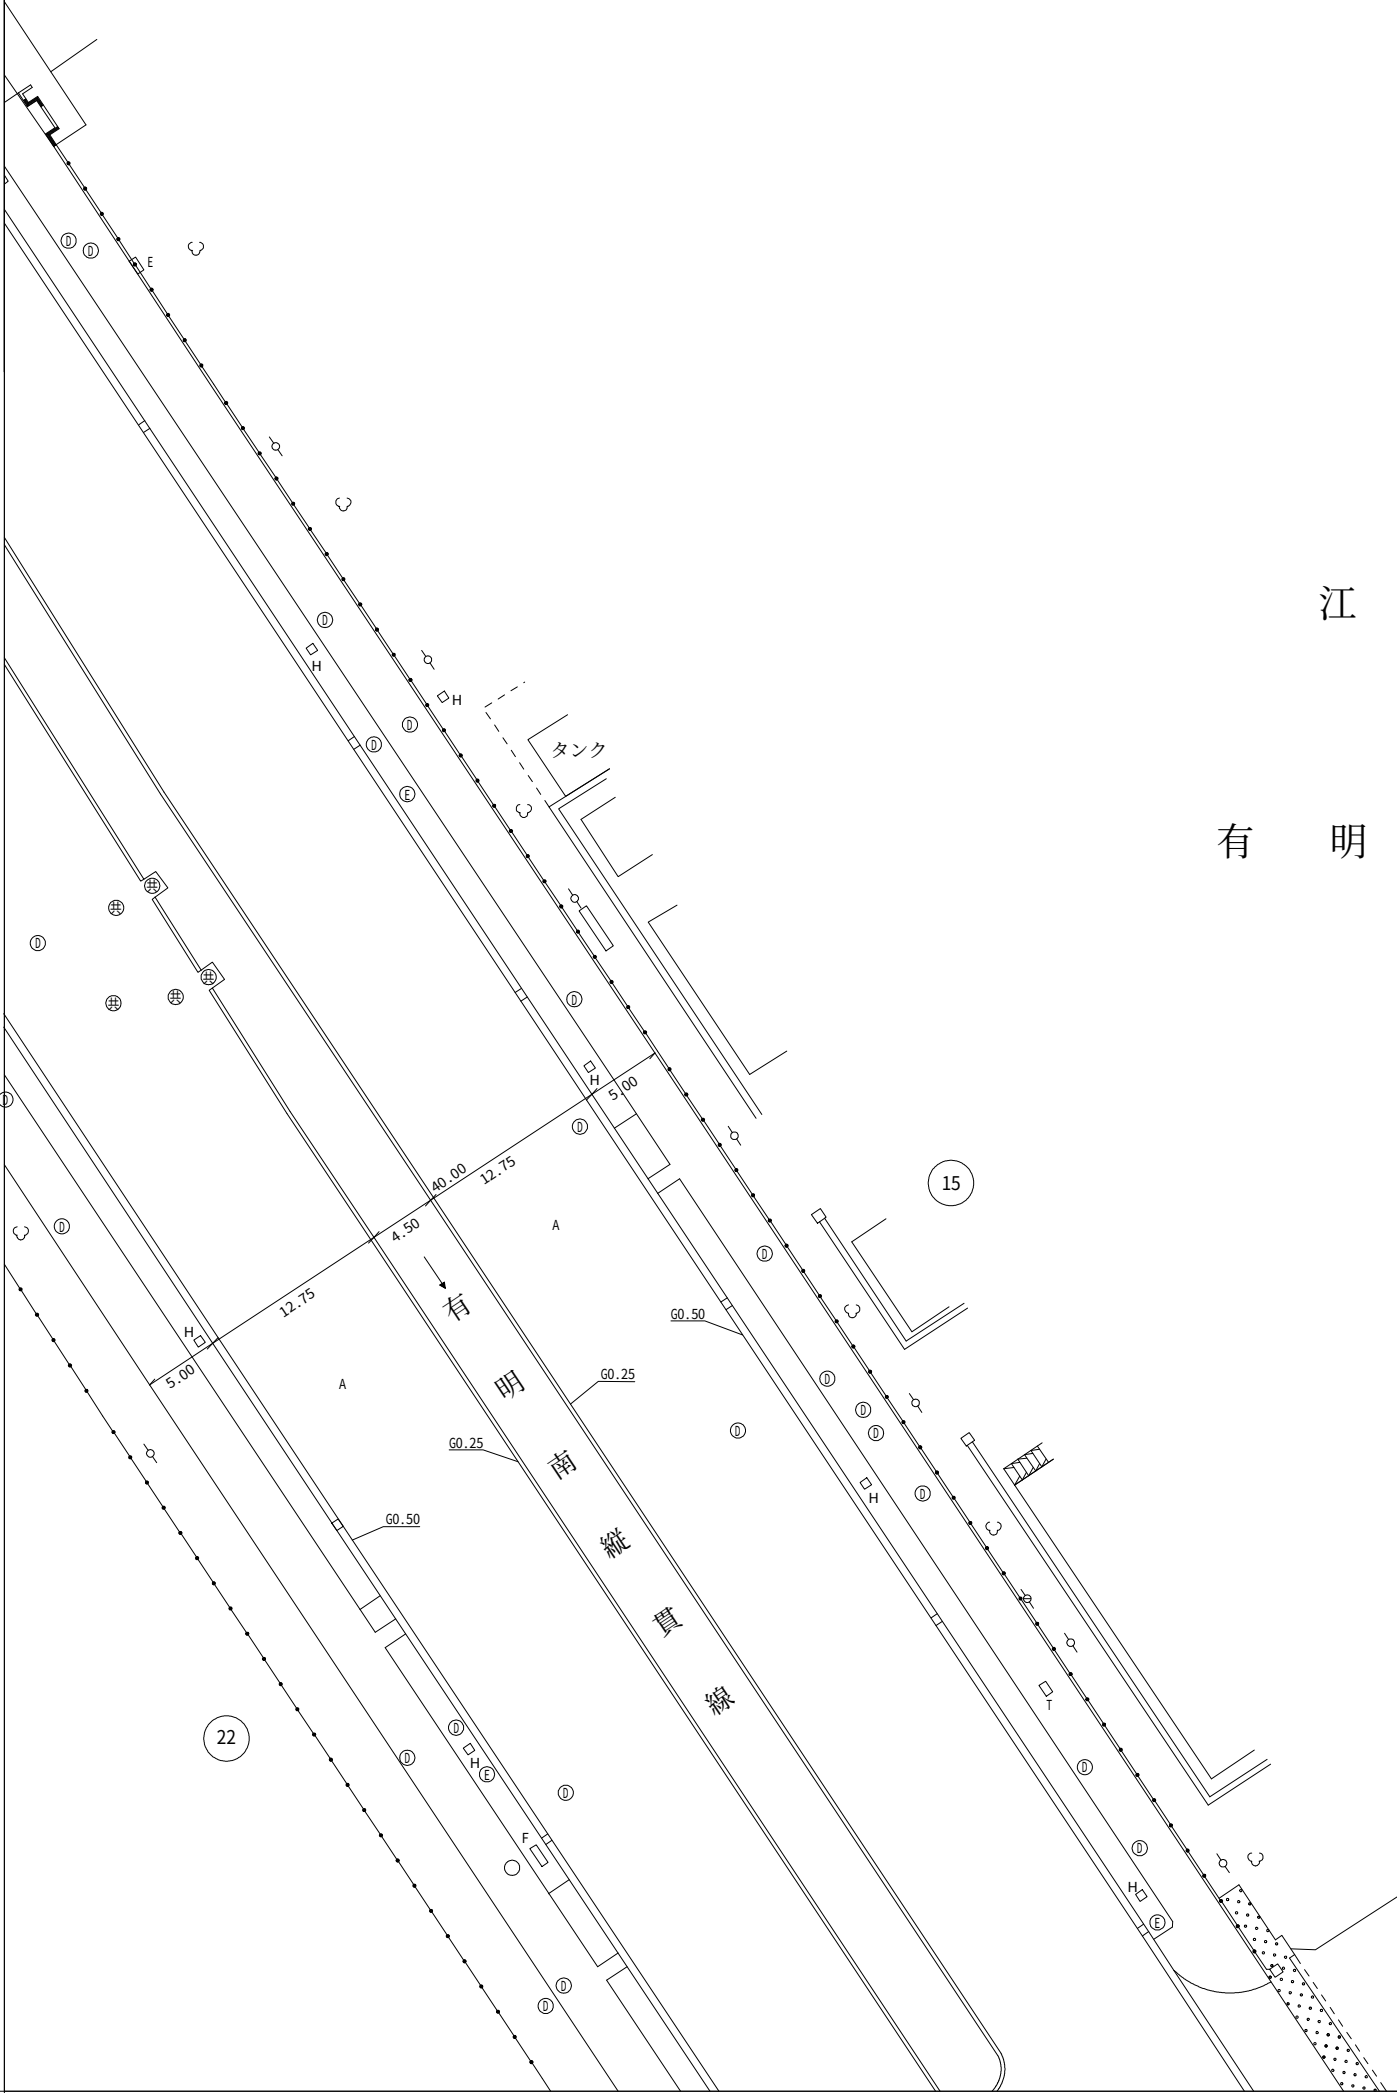

江 東 区

有 明 三 丁 目

「世界測地系に対応」

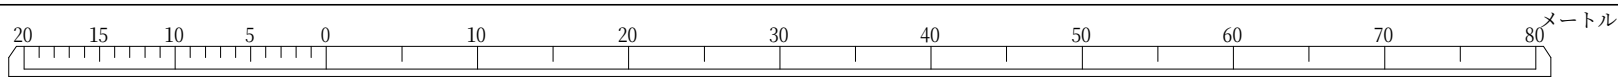

縮尺五百分之一

中部(有明)

65-85