


中部（青海）

道路台帳平面図
六十五号
九十二番

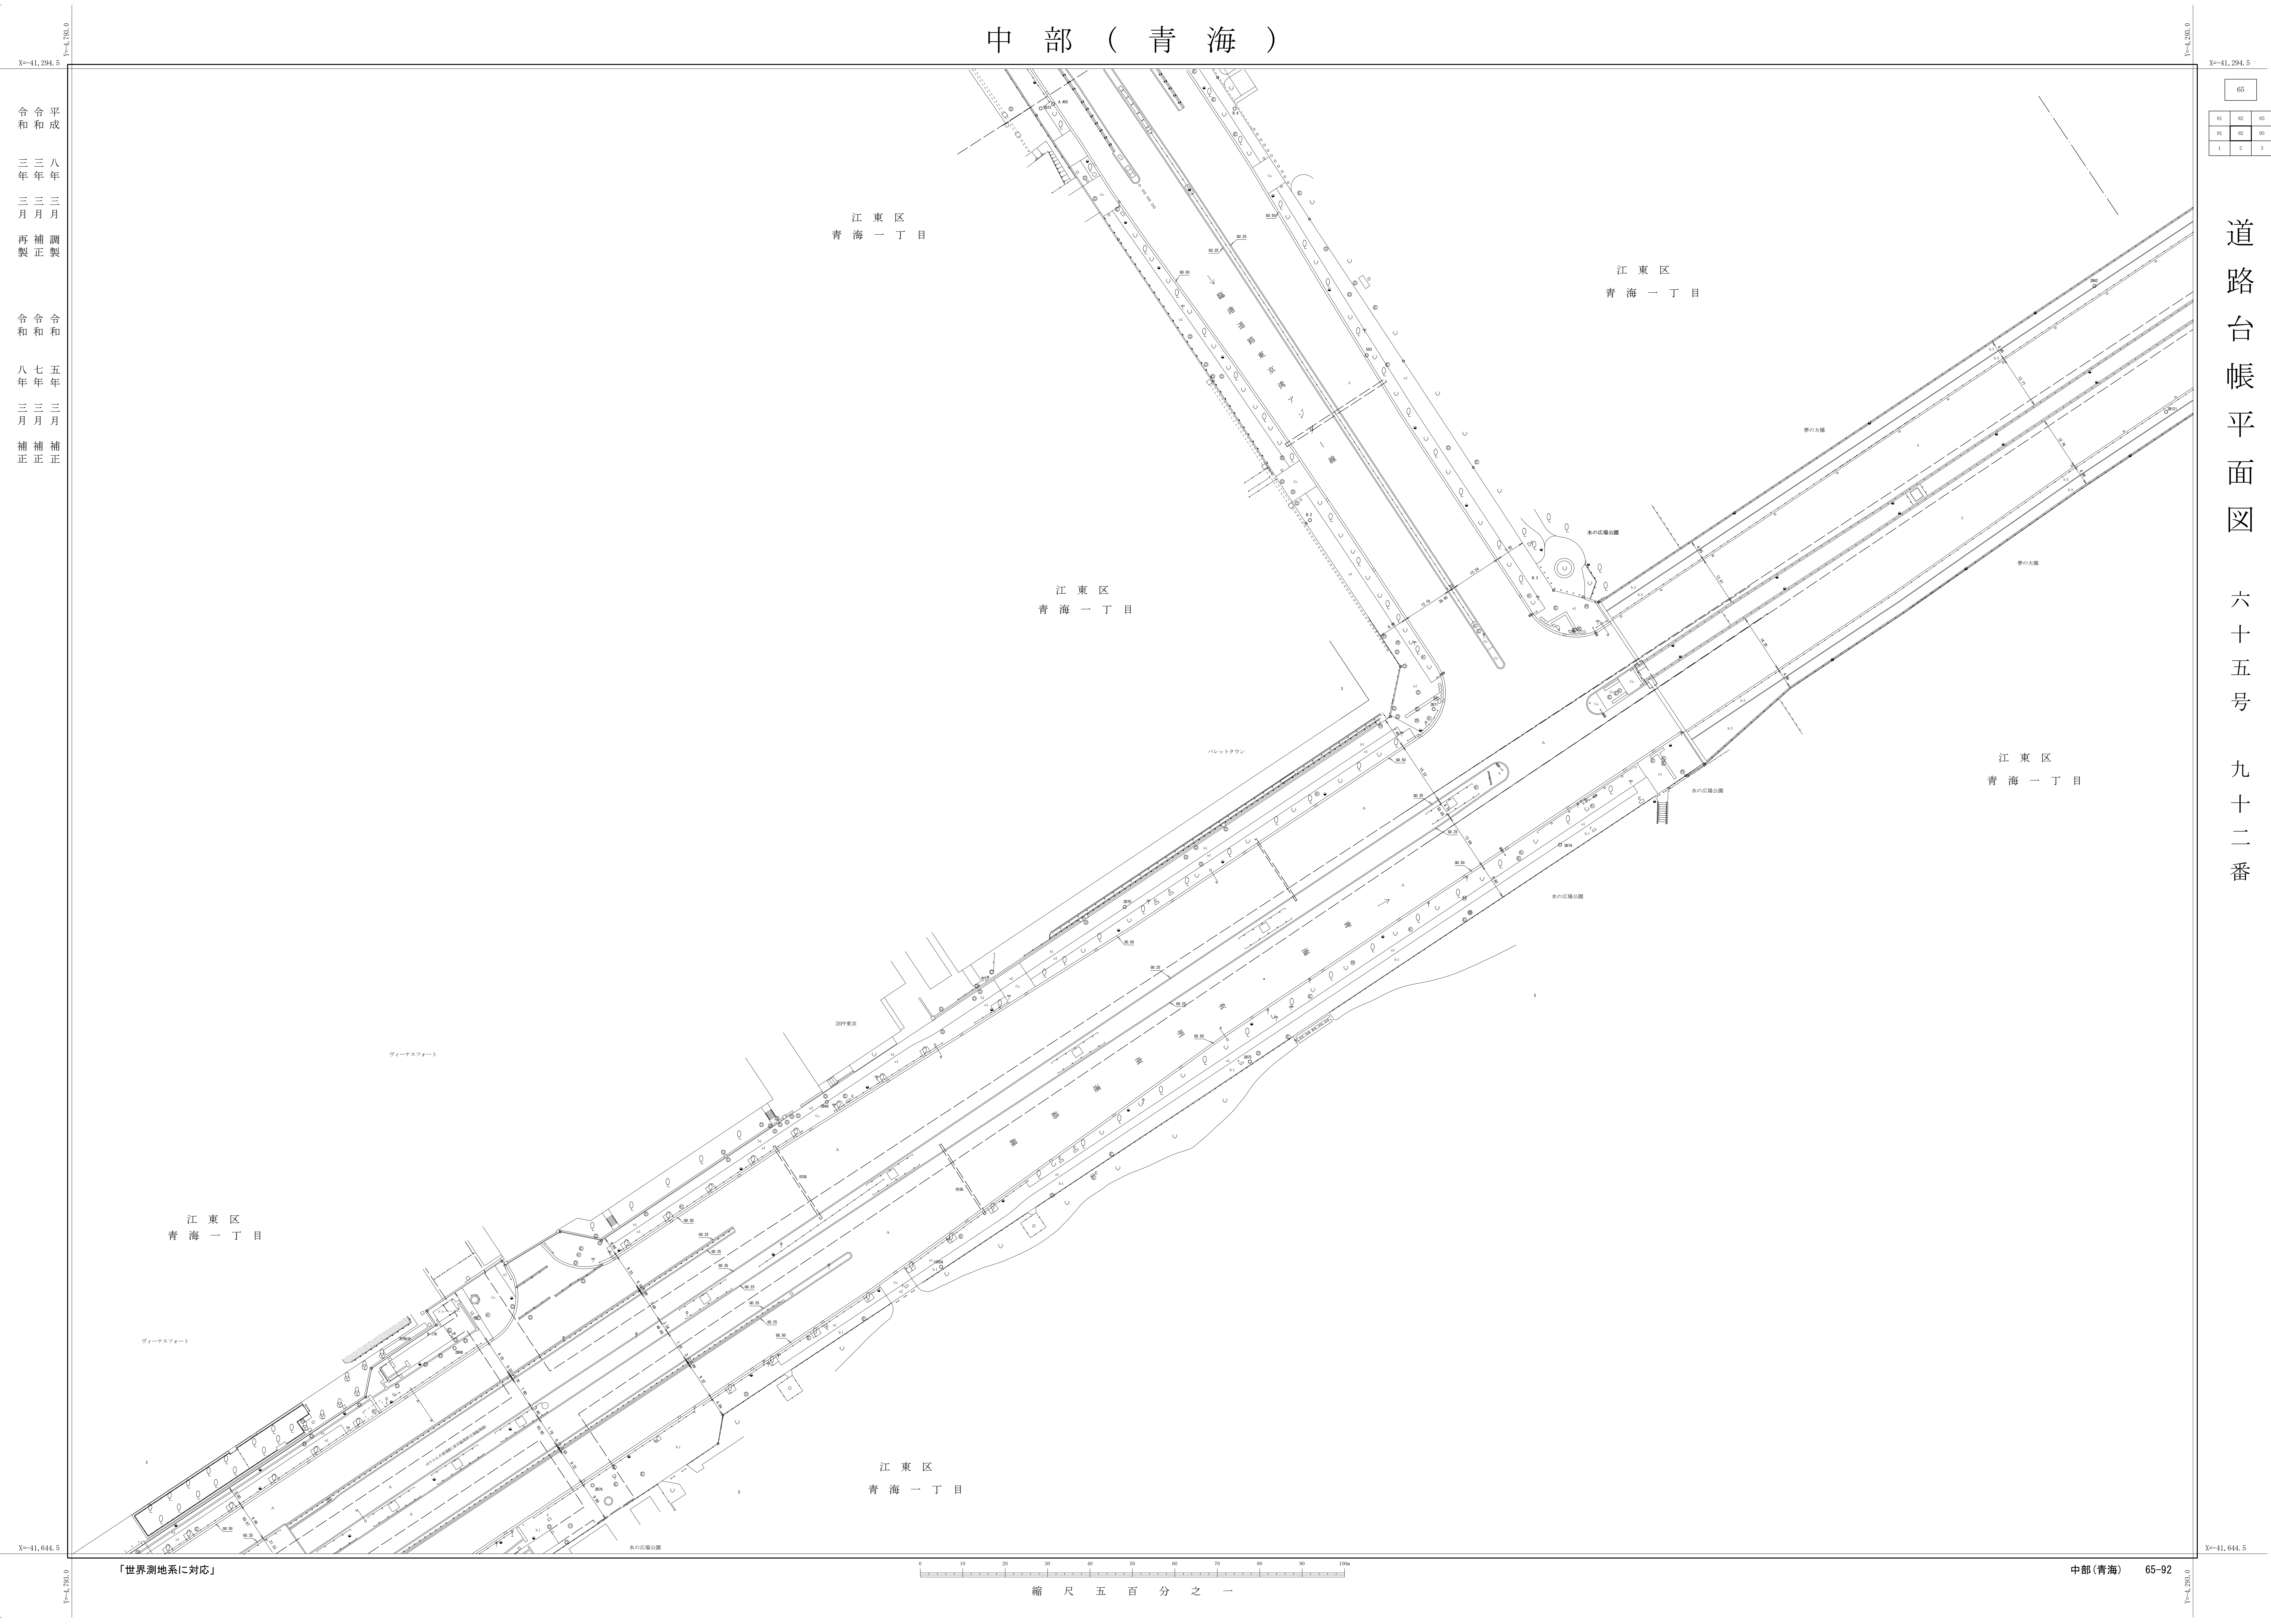

「世界測地系に対応」

縮尺五百分之一