

中部（有明）

平成
令和
三年
三月
補正

令和
三年
三月
再製

X=41,294.5

Y=4,295.0

X=41,644.5

Y=4,295.0

X=41,294.5

Y=4,295.0

X=41,644.5


Y=4,295.0

道路台帳平面図

六十五号九十三番

65
75

62	63	64
92	93	94
2	3	4

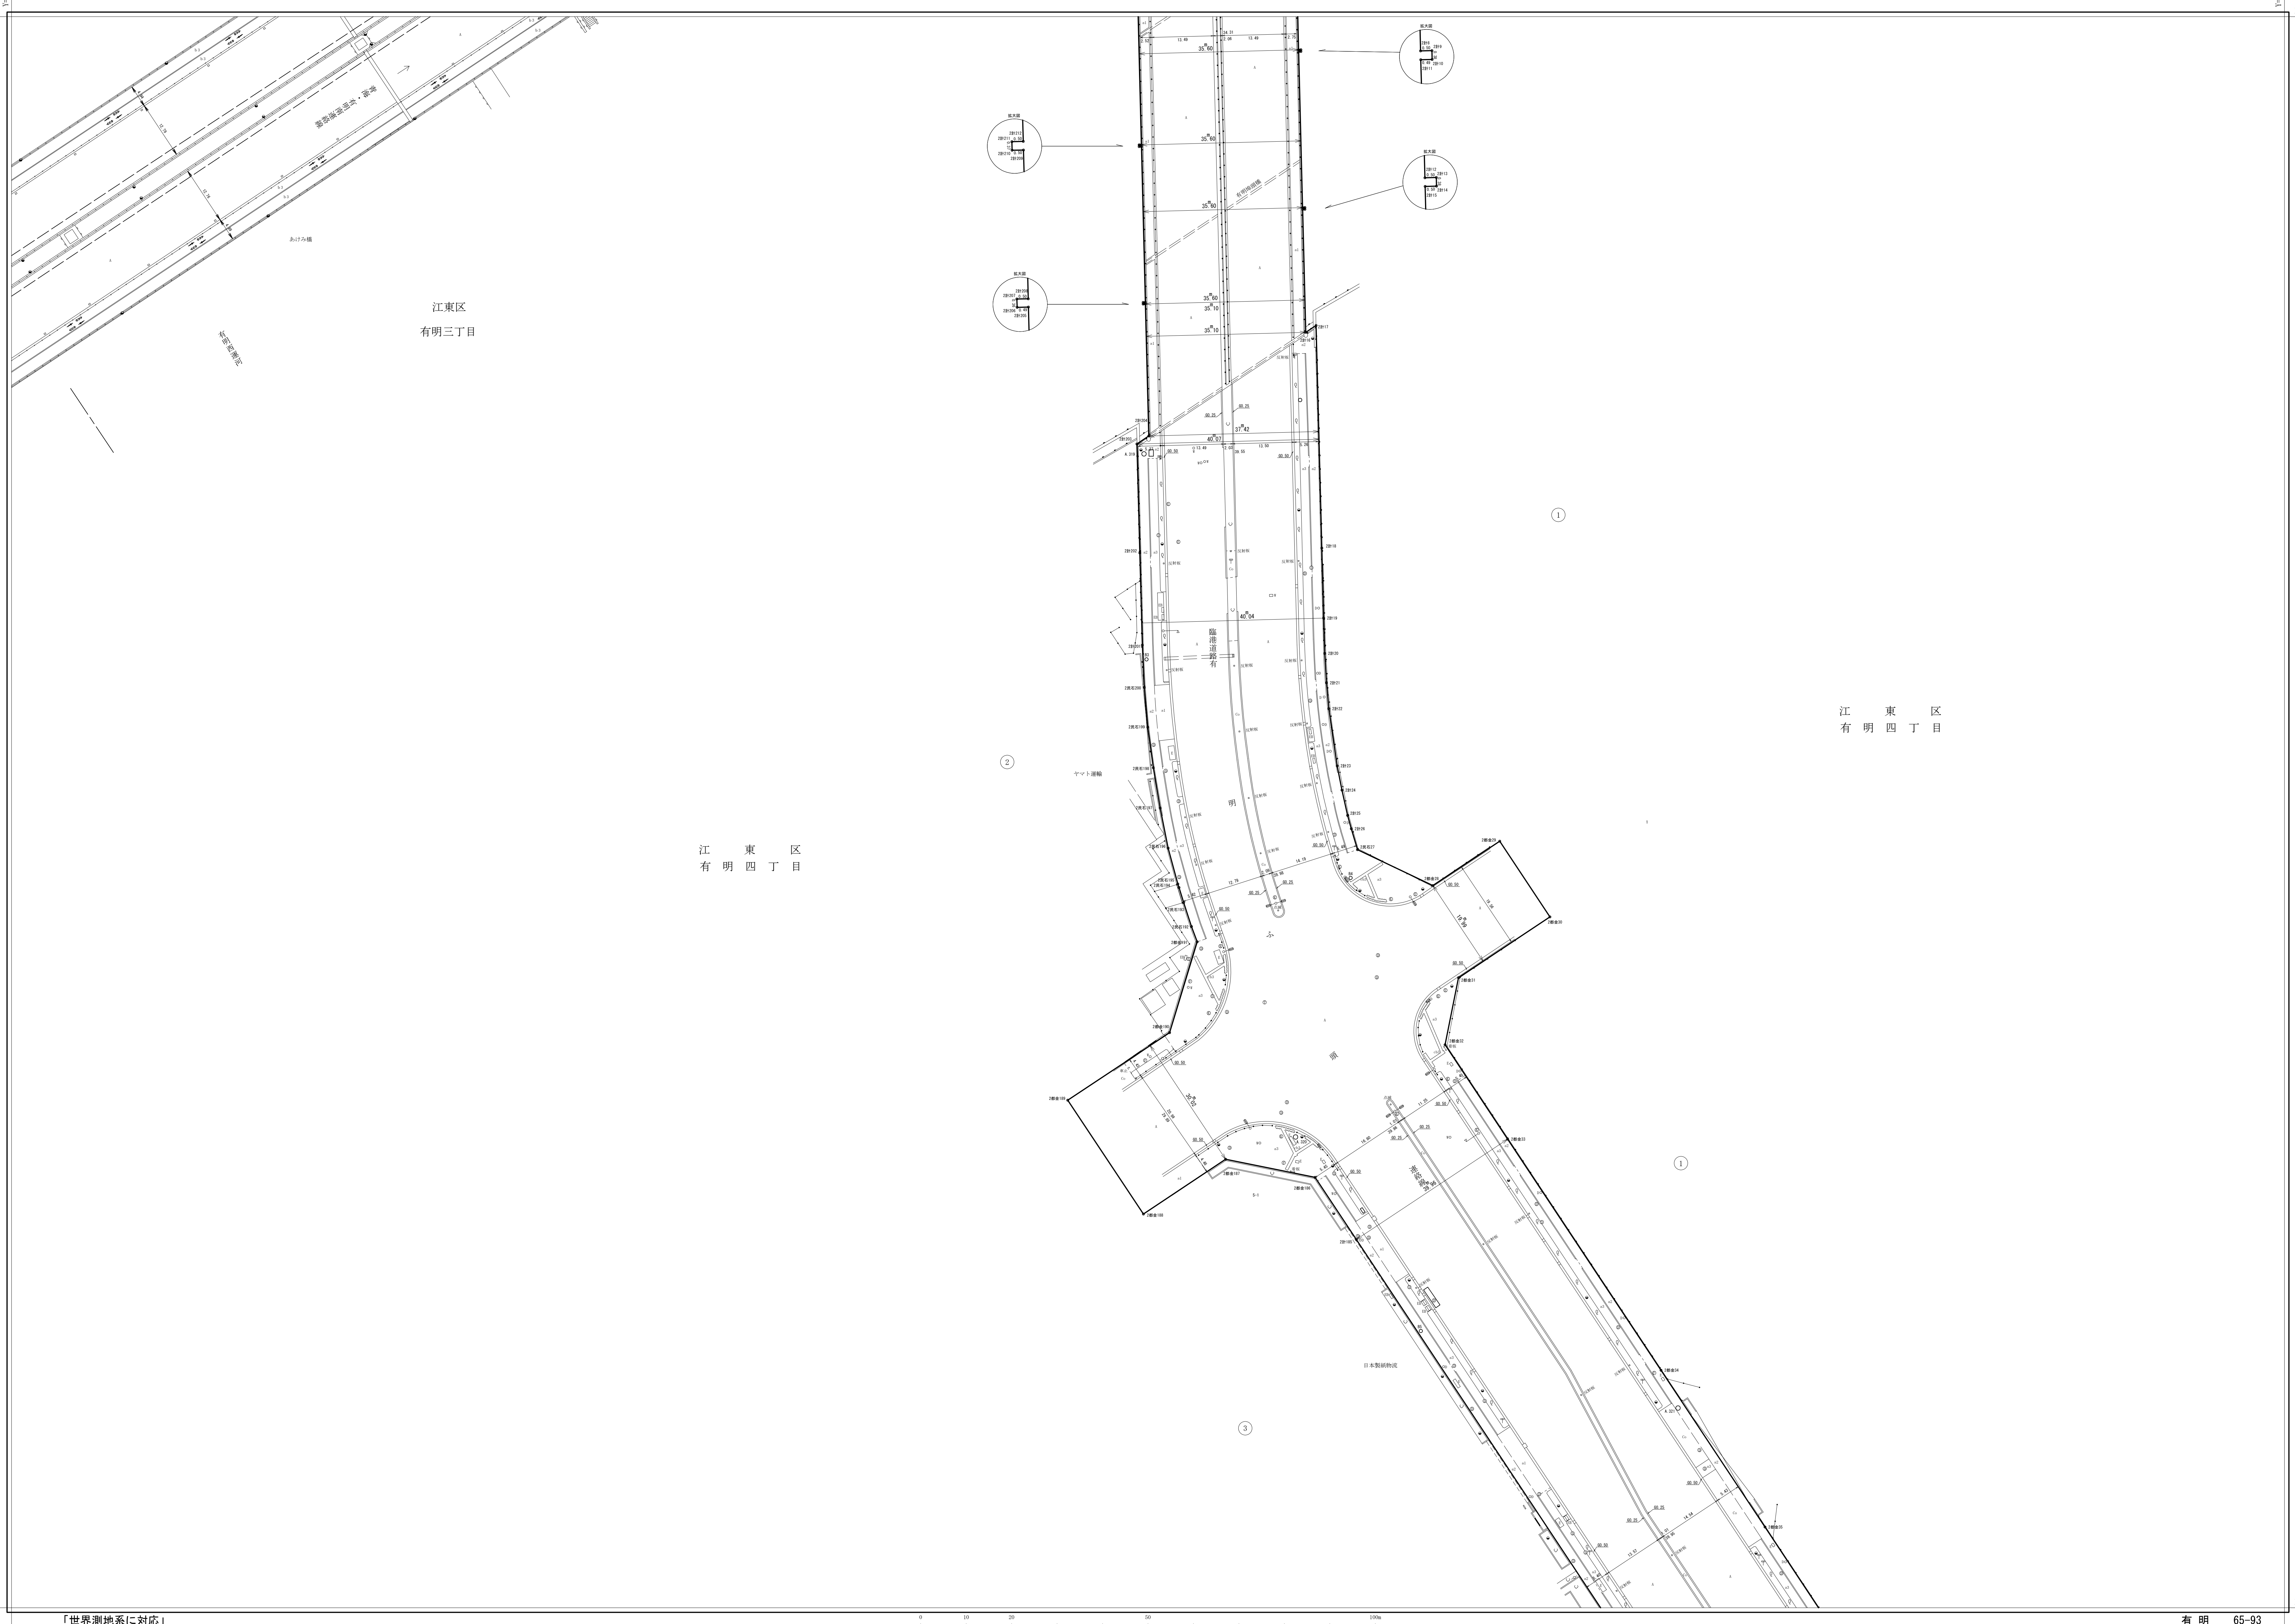

「世界測地系に対応」

縮尺五百分之一

有明 65-93