

中部（有明）


令和六年三月再製
平成八年三月補正
平成八年三月調製

65		
	84	85
	94	95
3	4	


道路台帳平面図

六十五号九十四番

江東区
有明三丁目

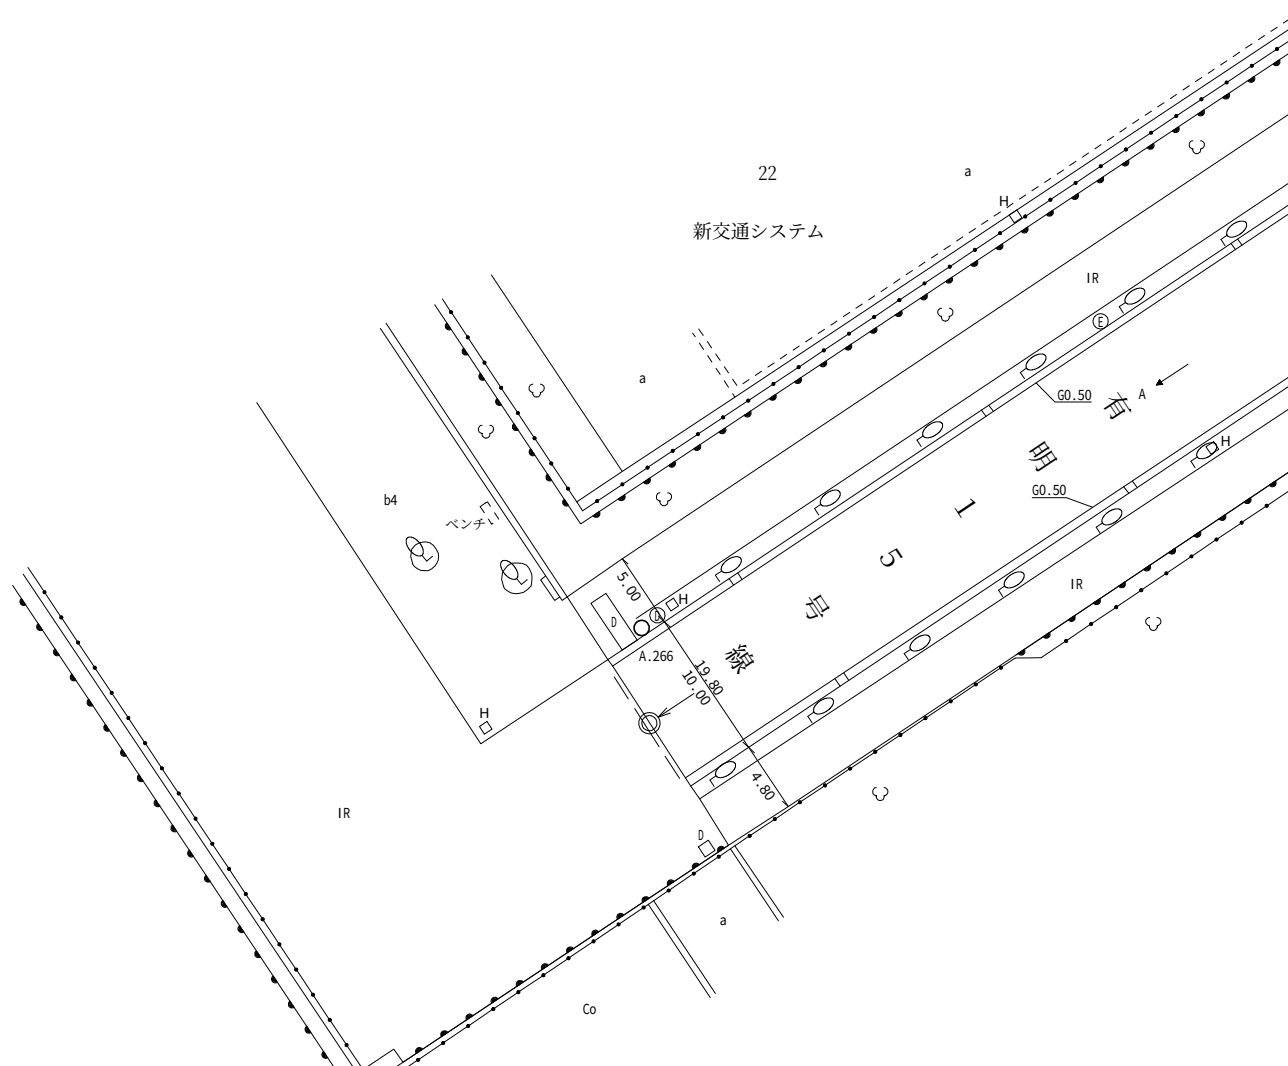

「世界測地系に対応」

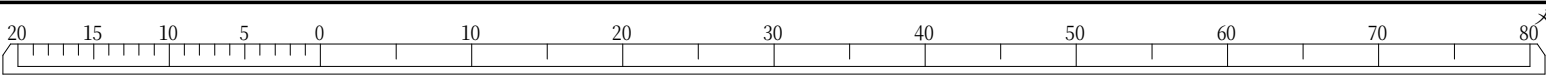

縮尺五百分之一

中部(有明)

65-94