

新木場


道路台帳平面図

六十六号三十一番


平成八年三月調整
平成二十六年三月補正
令和六年三月補正

 $X = -39,550$ $Y=+500$ $X = -39,550$

		22
	31	32
	41	42

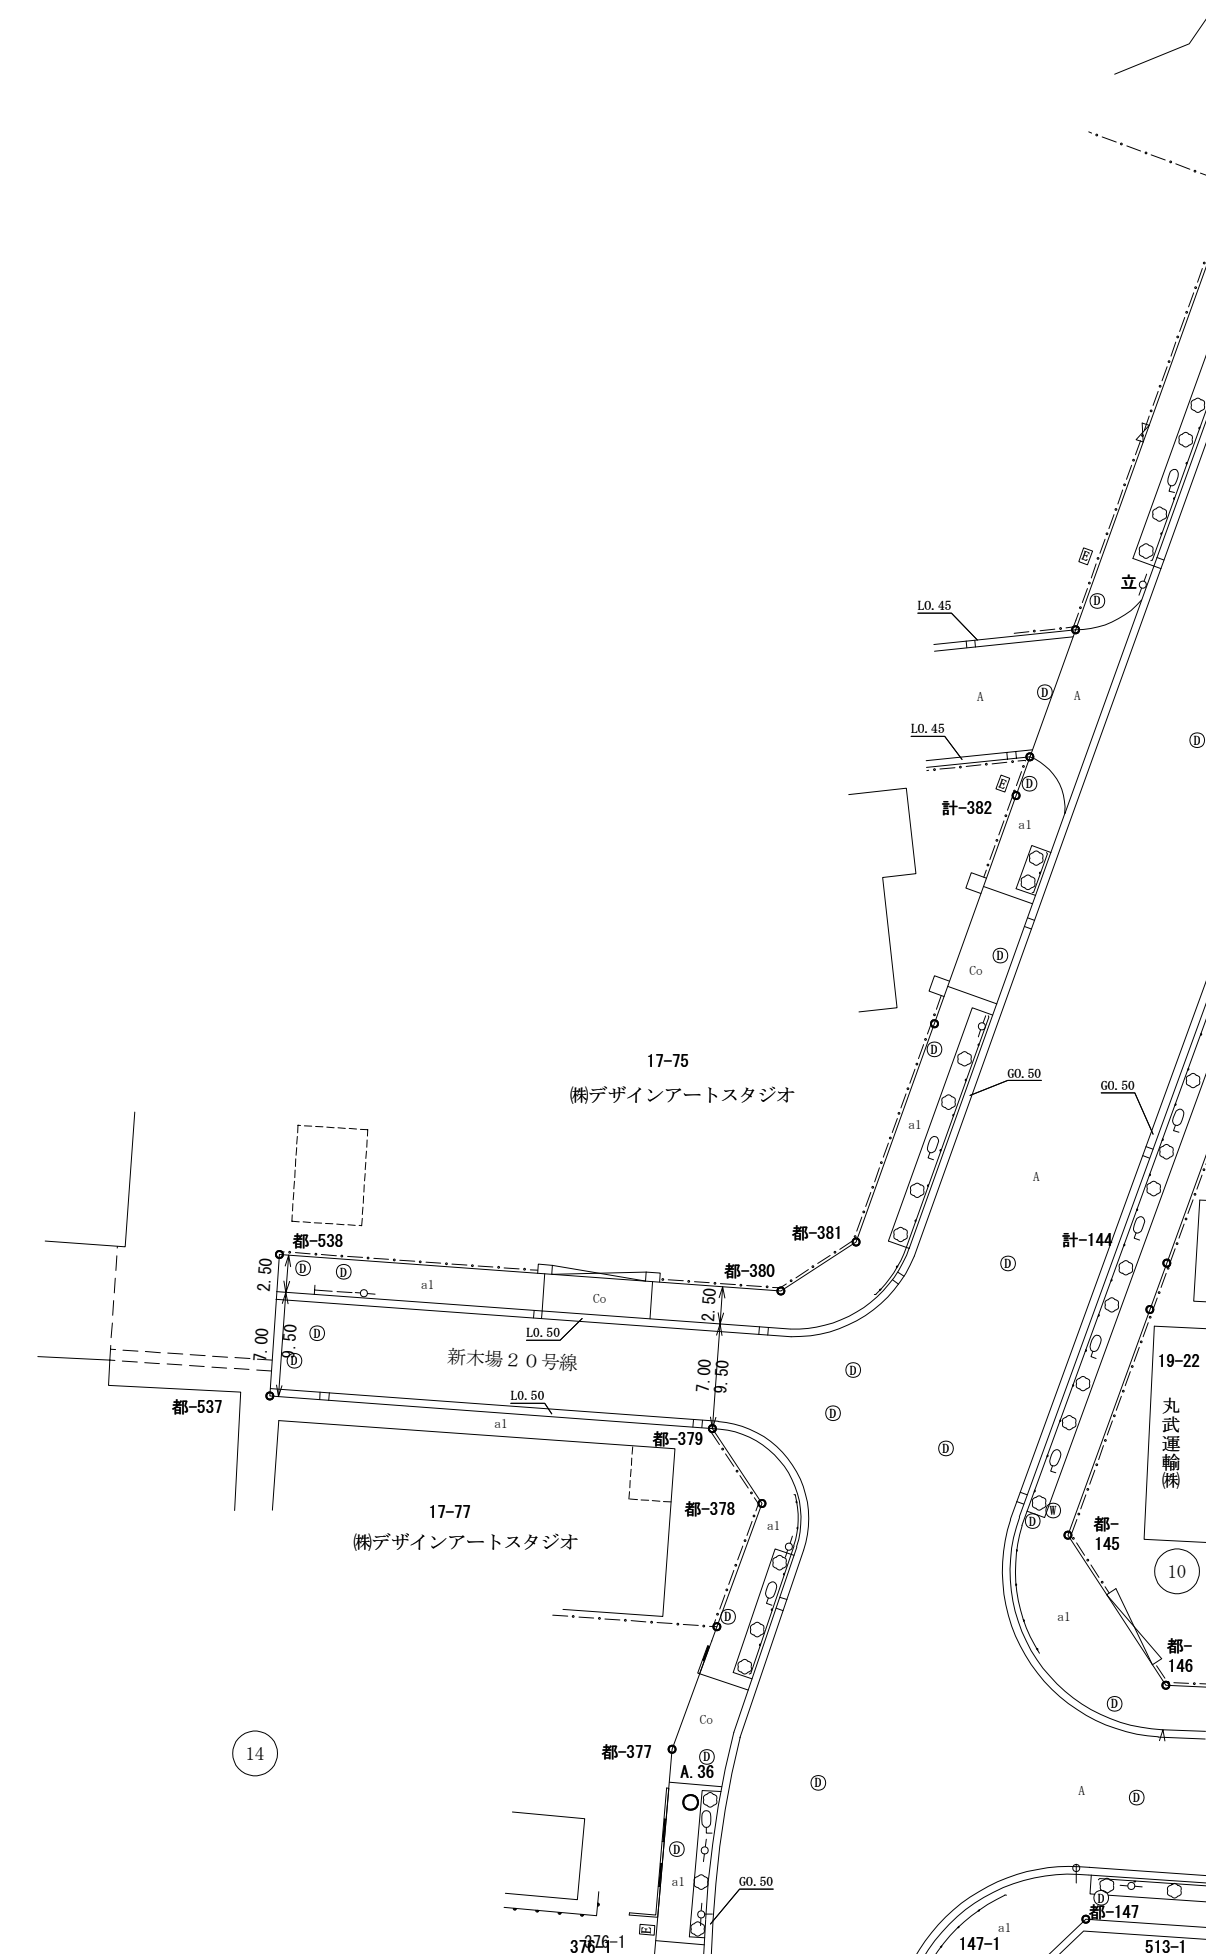

新木場 66-31
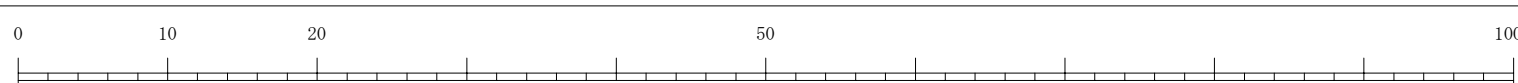
$$Y = -0.000$$


縮尺五百分之一