


東 部 (新木場)

道路台帳平面図

六十六号 六十一番

江 東 区

新 木 場 三 丁 目

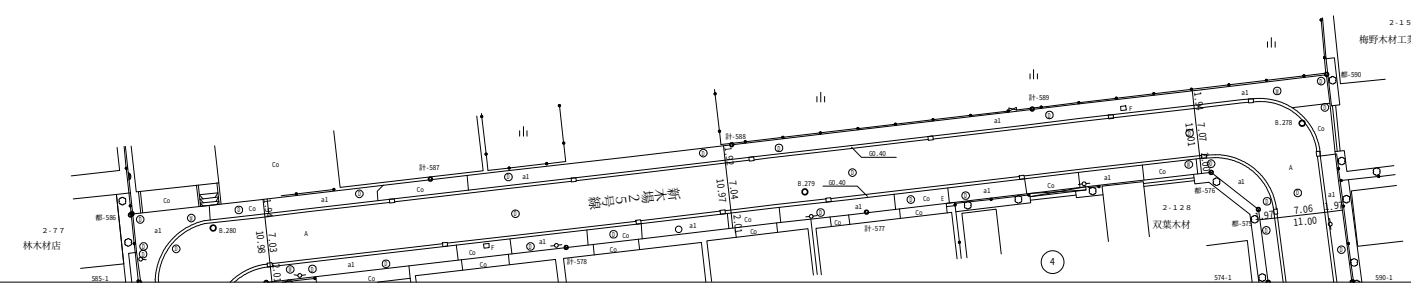

縮尺五百分之一

東部（新木場） 66-61