


南部 (大井埠頭)

道路台帳平面図

七十四号二十七番

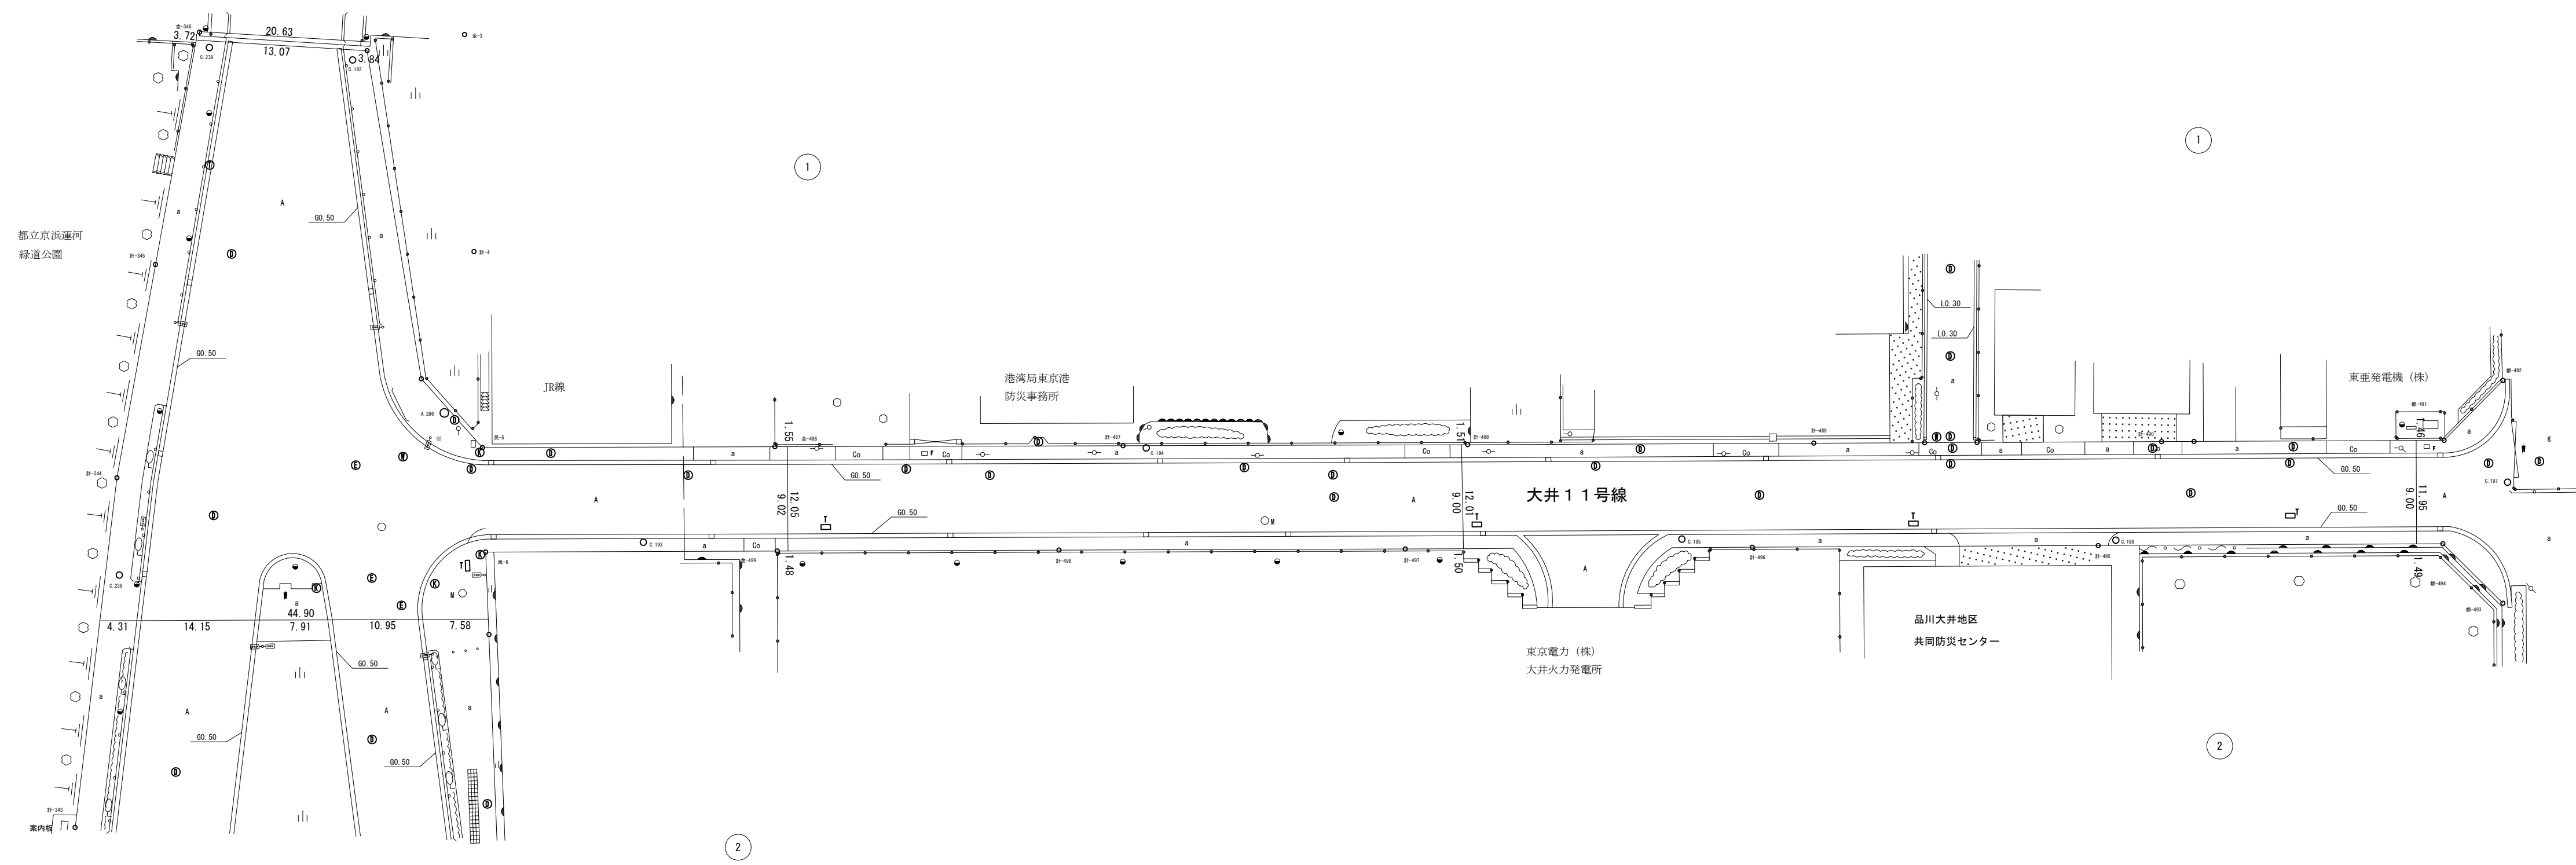

八 潮 一 丁 目

品川区

「世界測地系に対応」

南部（大井埠頭）

74-27 (2)

縮尺五百分之一