

南部(大井埠頭)


X=-43,394.5

平成六年十一月調製
平成二十六年二月補正

令和六年三月補正
令和八年三月補正

X=-43, 744. 5

「世界測地系に対応」

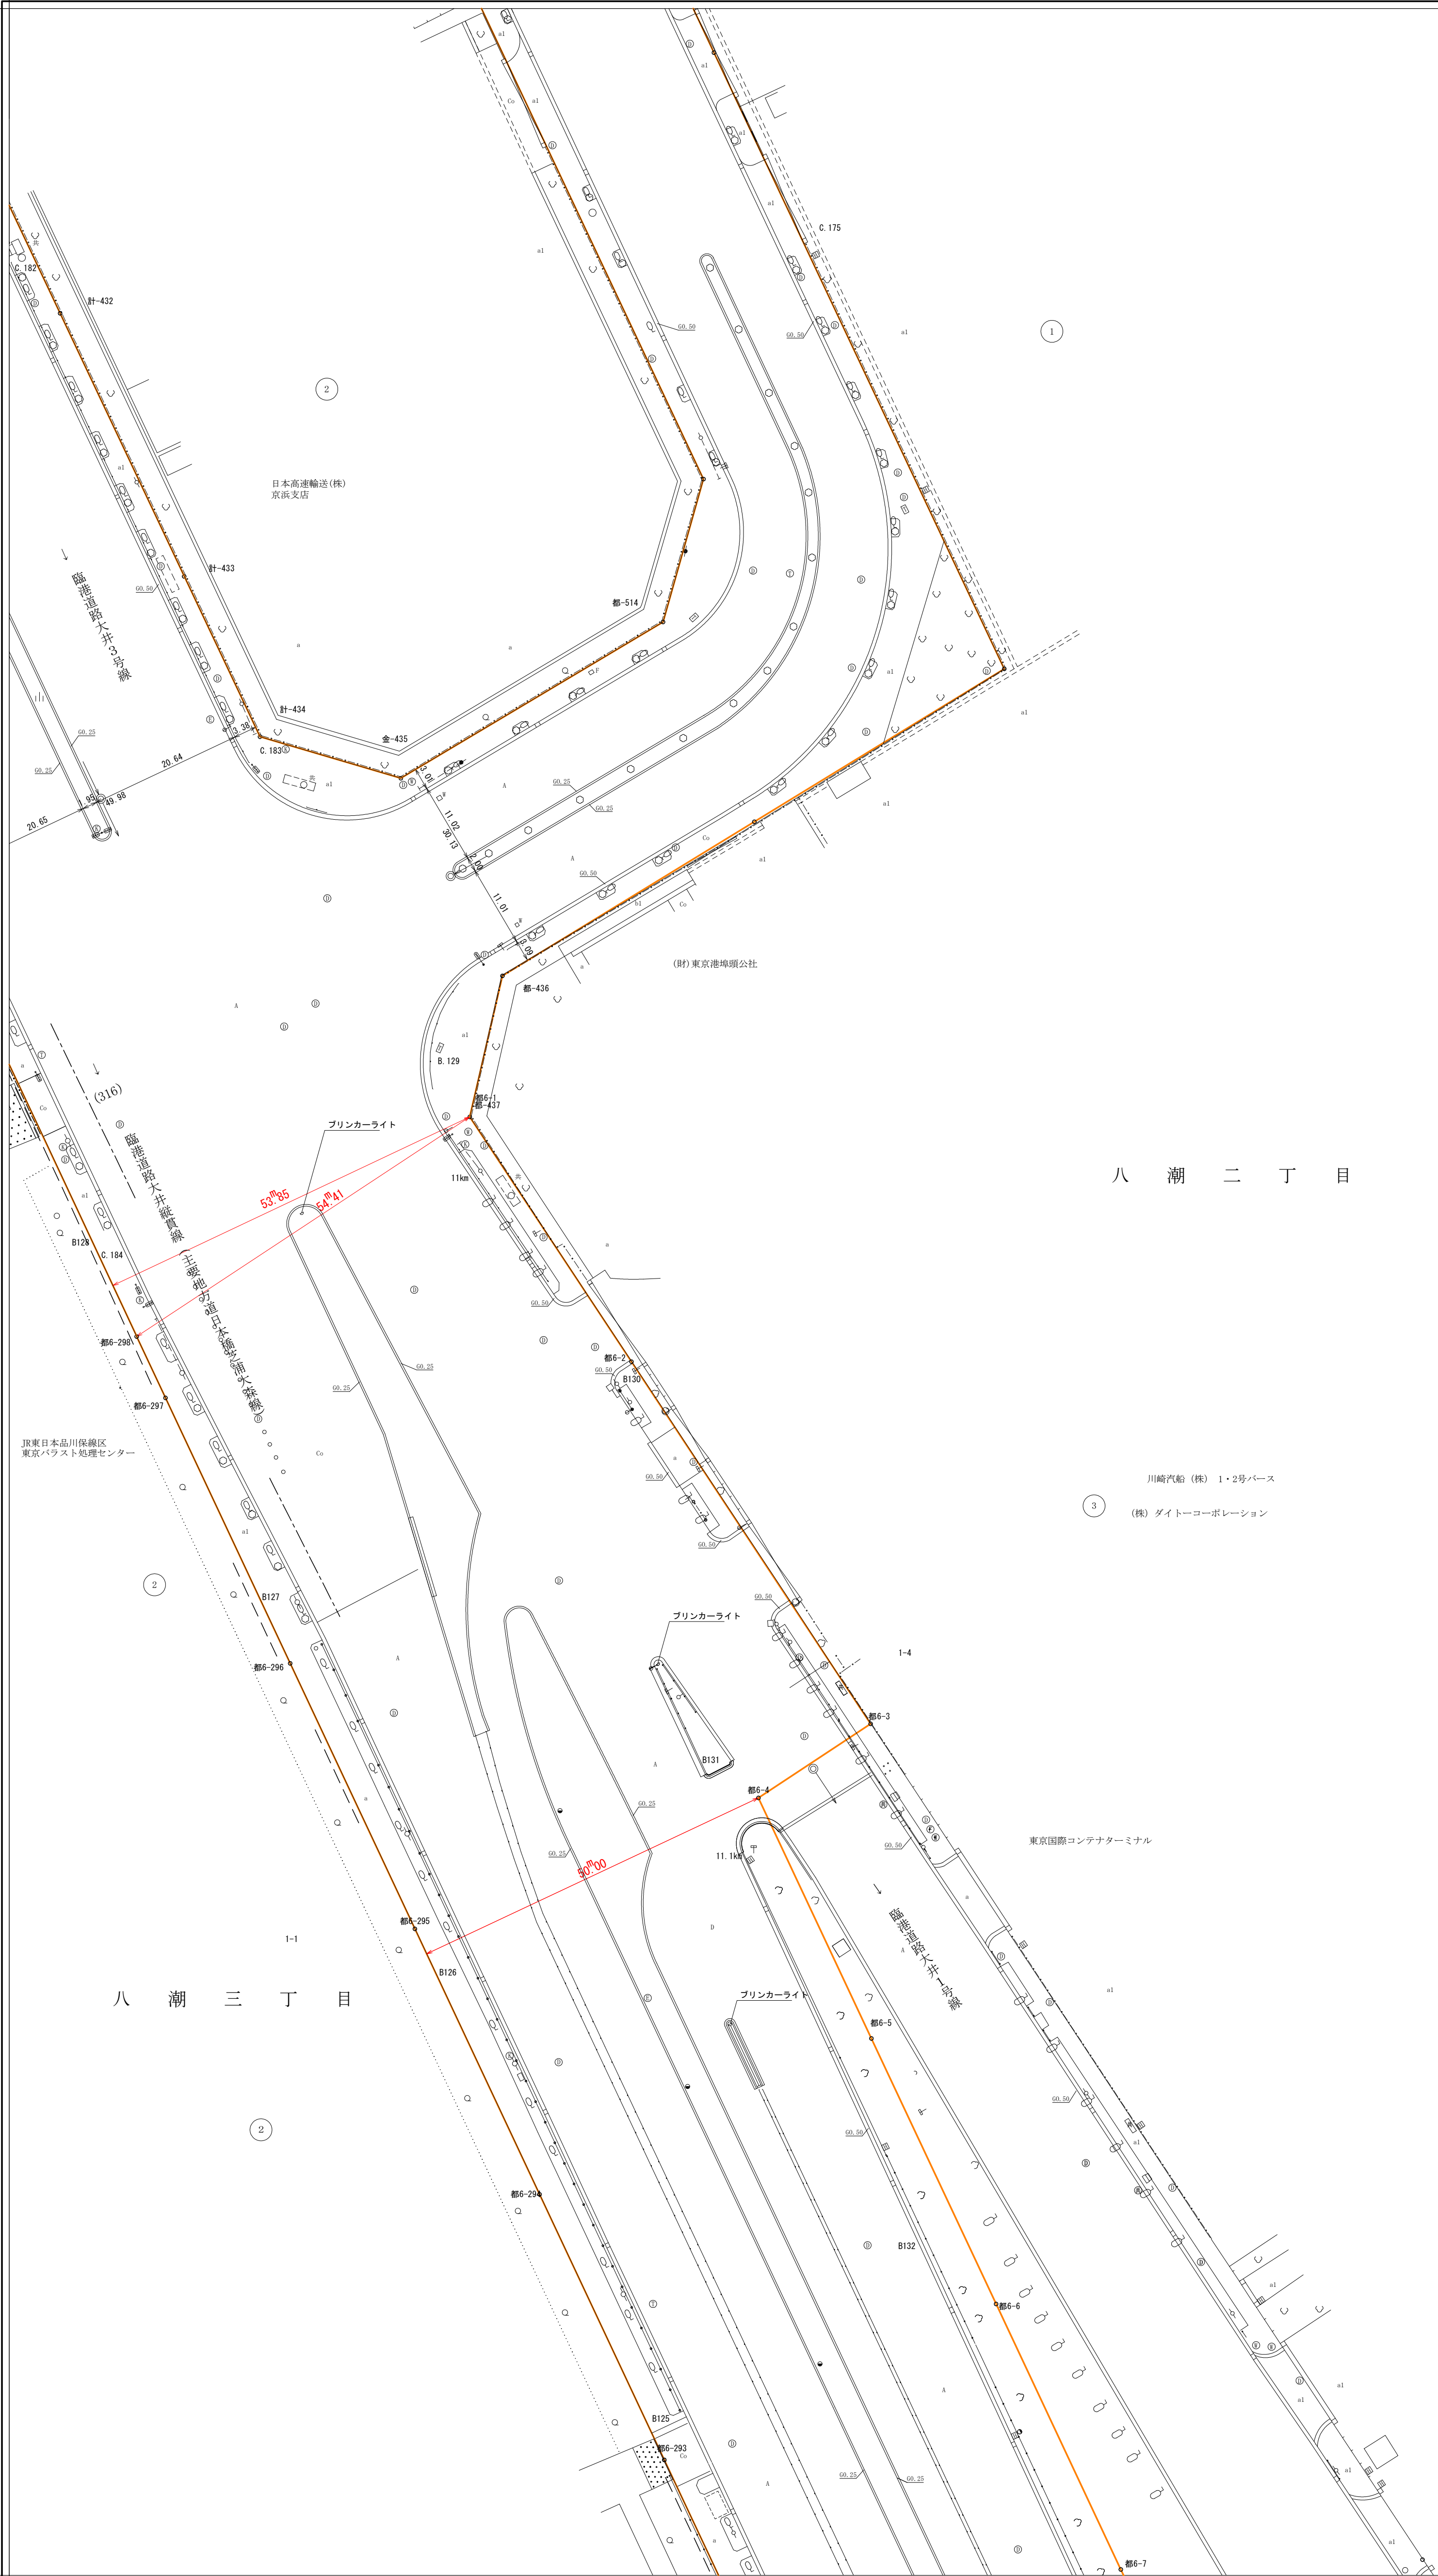


八 潮 二 丁 目

品川区

(株) ダイソーコーポレーション

八 潮 三 丁 目

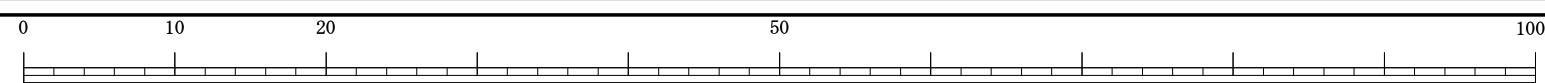

縮尺五百分之一

南部(大井埠頭) 74-58

X=-43,394.5

47	48	49
57	58	59
67	68	69

道路台帳平面図

七十四号 五十八番

X=-43, 744. 5