


南部（大井埠頭）

道路台帳平面図
七十四号六十八番

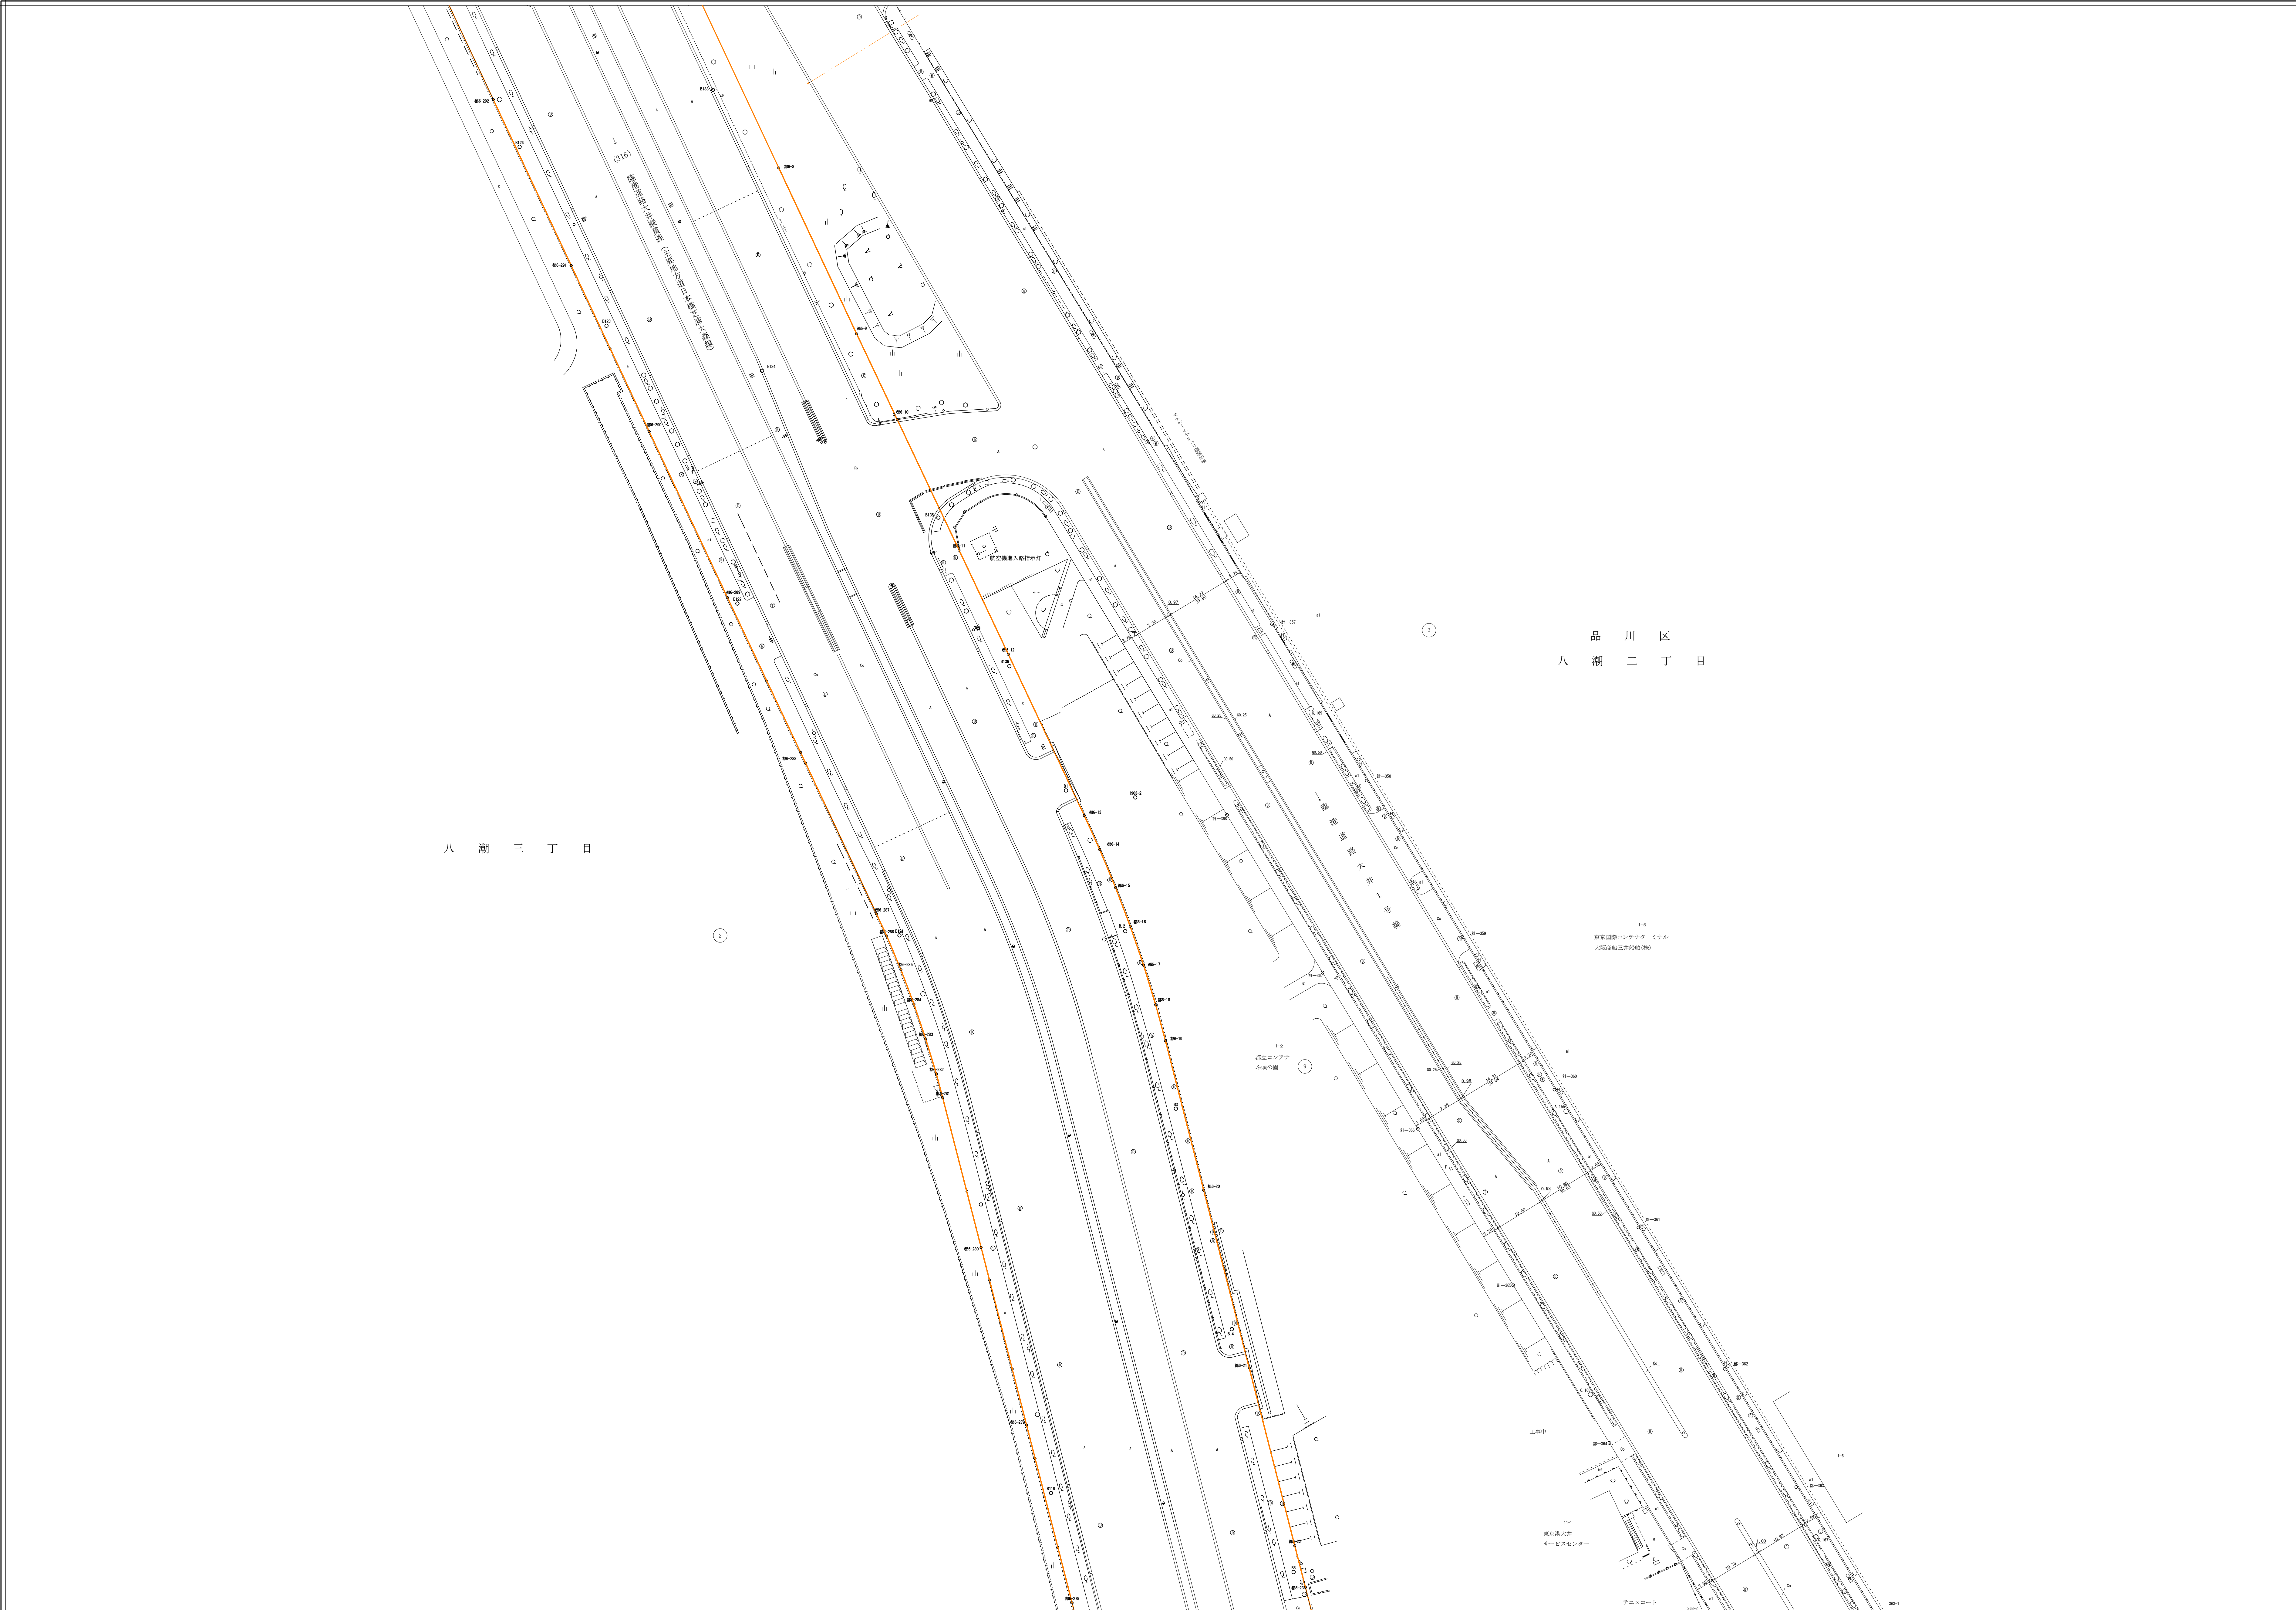

「世界測地系に対応」

南部（大井埠頭） 74-68

縮尺五百分之一

平成
十四
年
三月
再製

平成
十四
年
三月
補正

平成
十四
年
三月
補正

74

74

74

74

74

74

74

74

74

74

74

74

74

74

74