

(X=-44,444.3)
Y=-7,292.9
X=-44,800.0
Y=-7,000.0

平成
令和
四年
三月
再製

(X=-44,794.3)
Y=-45,150.0

(X=-7,292.9)
Y=-7,000.0

「世界測地系に対応」

南部 (大井埠頭)

(X=-44,444.3)
Y=-7,292.9
X=-44,800.0
Y=-7,000.0

74		
76	77	78
86	87	88
96	97	98

道路台帳平面図

七十四号 八十七番

(X=-44,794.3)
Y=-45,150.0


(X=-7,292.9)
Y=-7,000.0

南部 (大井埠頭)

74-87

八潮五丁目

品川区
八潮三丁目

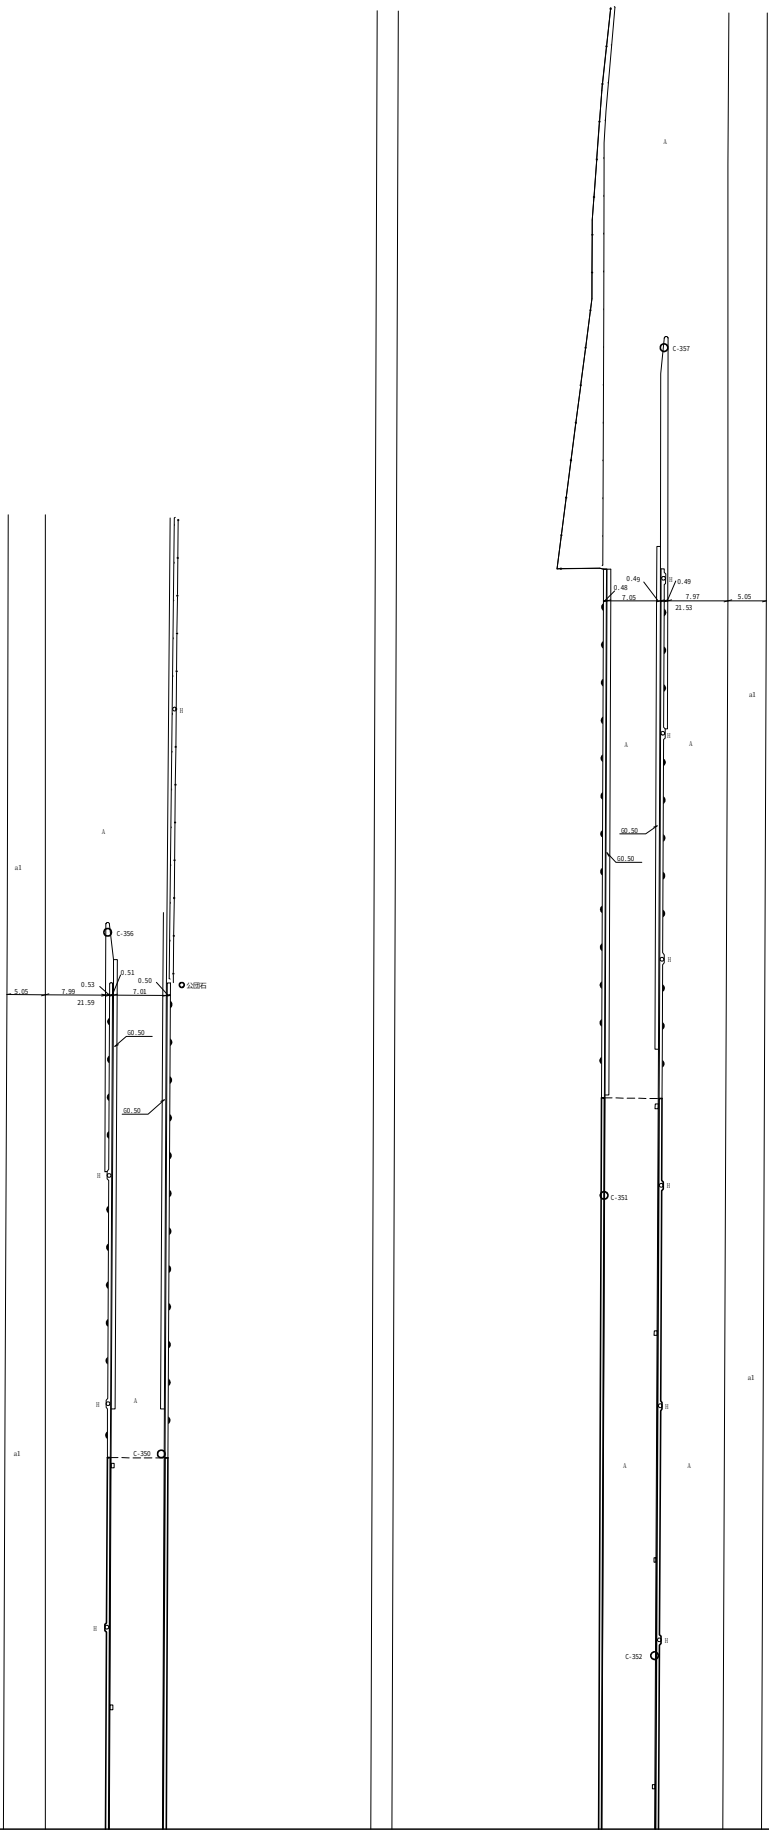

縮尺五百分之一