

南部 (大井埠頭)

(X=-44,794.3)	(Y=-7,292.9)
X=-45,150.0	Y=-7,000.0


平成	令和	令和
九年	三年	四年
三月調製	三月補正	三月再製

令和 五年 三月補正

(X=-45,144.3)
X=-45,500.0

$$Y = -7,292.9$$

「世界測地系に対応」

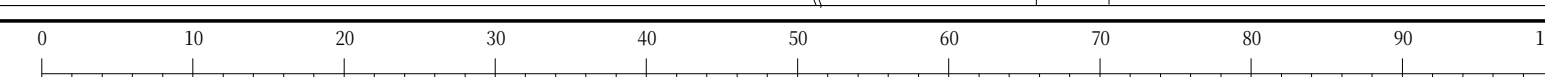

縮尺五百分之一

南部（大井埠頭）

74-97

$$Y = -6,792.9$$

($\bar{X} = -44,794.3$)
($\bar{X} = -45,150.0$)

	74	

道路台帳平面図

七十四号 九十七番

(X=-45, 144.3)
X=-45, 500.0

$$Y = -6,792.9$$