

南部 (大井埠頭)

道路台帳平面図

七十四号 九十八番

品川区
八潮三丁目


大田区
東海四丁目

平成十八年
二月補正

平成十八年
二月再製

令和六年
二月補正

反復物ニツラザ富区

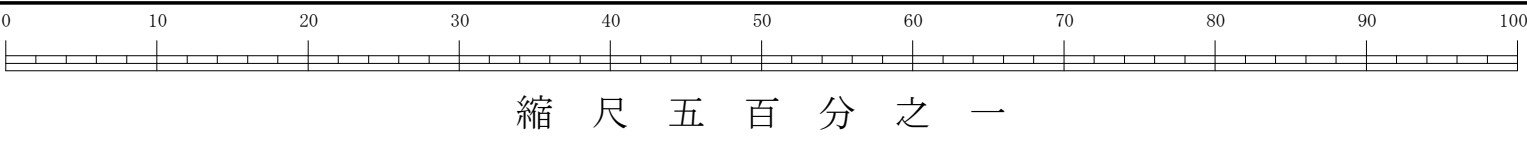

縮尺五百分之一