


中部(青海)

道路台帳平面図

七十五号 一番

75		
100	91	82
20	11	12

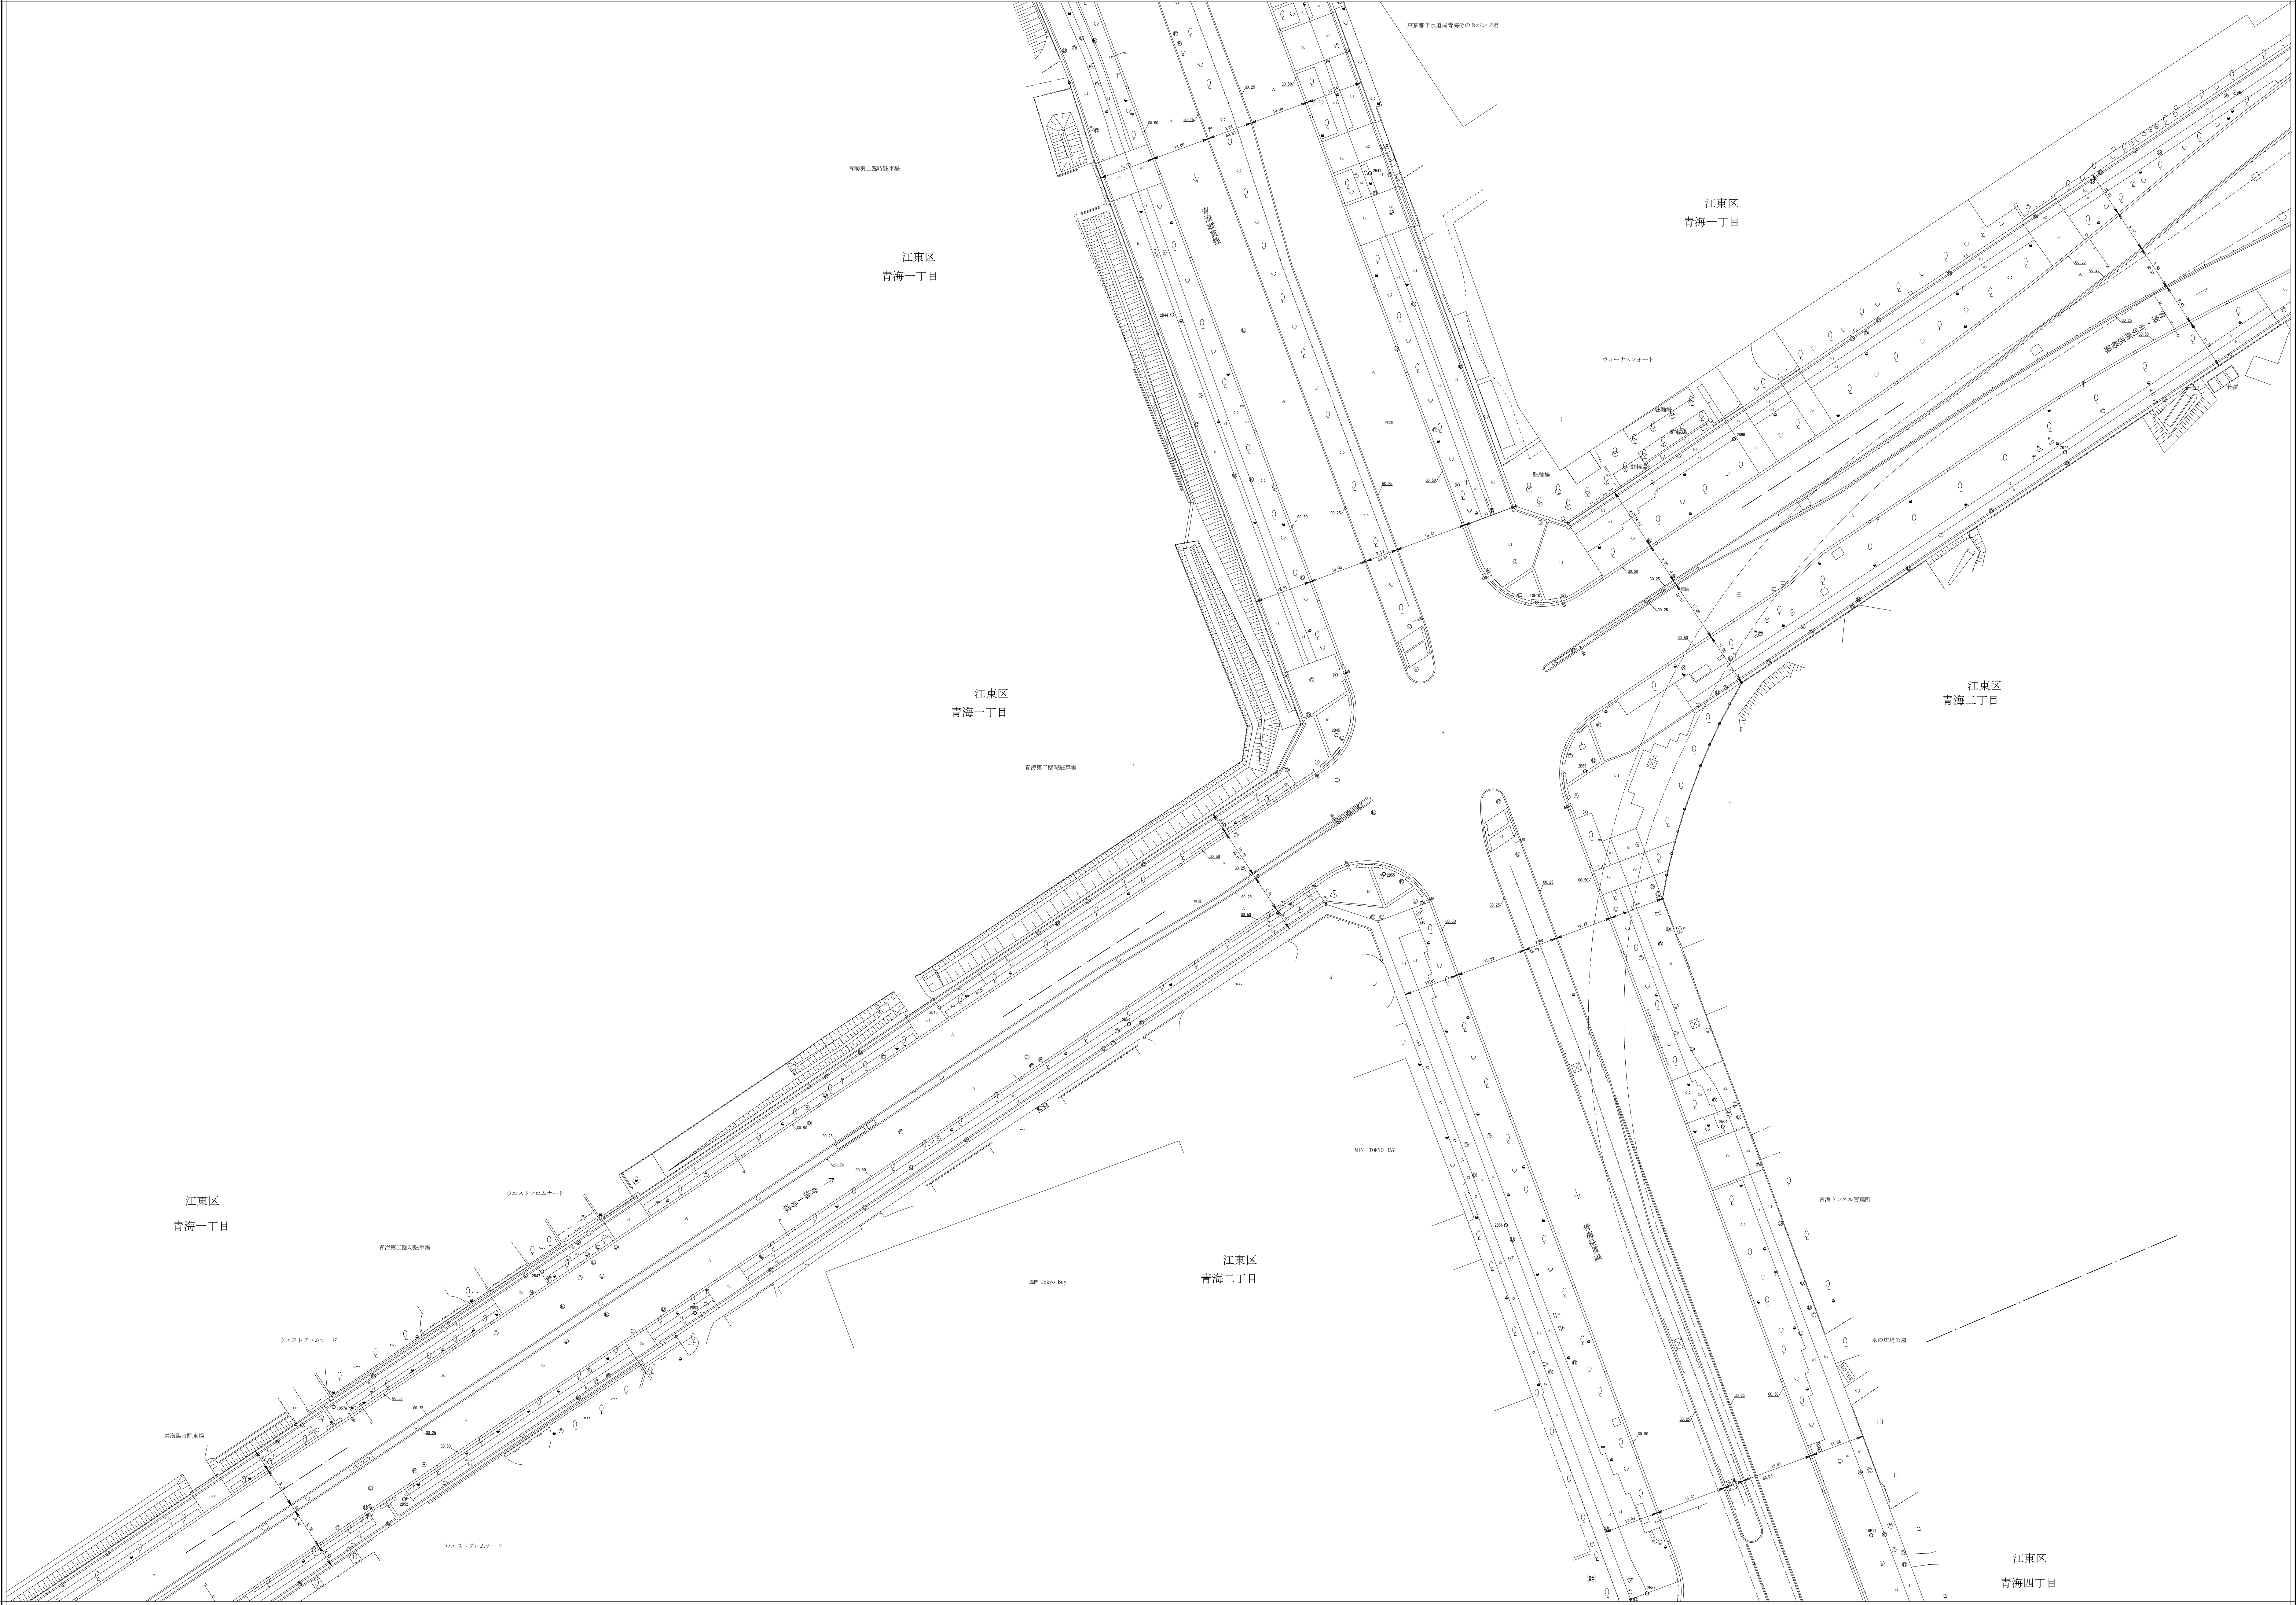

平成
二十九年
三月
再製

令和
四年
三月
補正

「世界測地系に対応」

縮尺五百分之一

中部(青海) 75-1