


中部(青海)

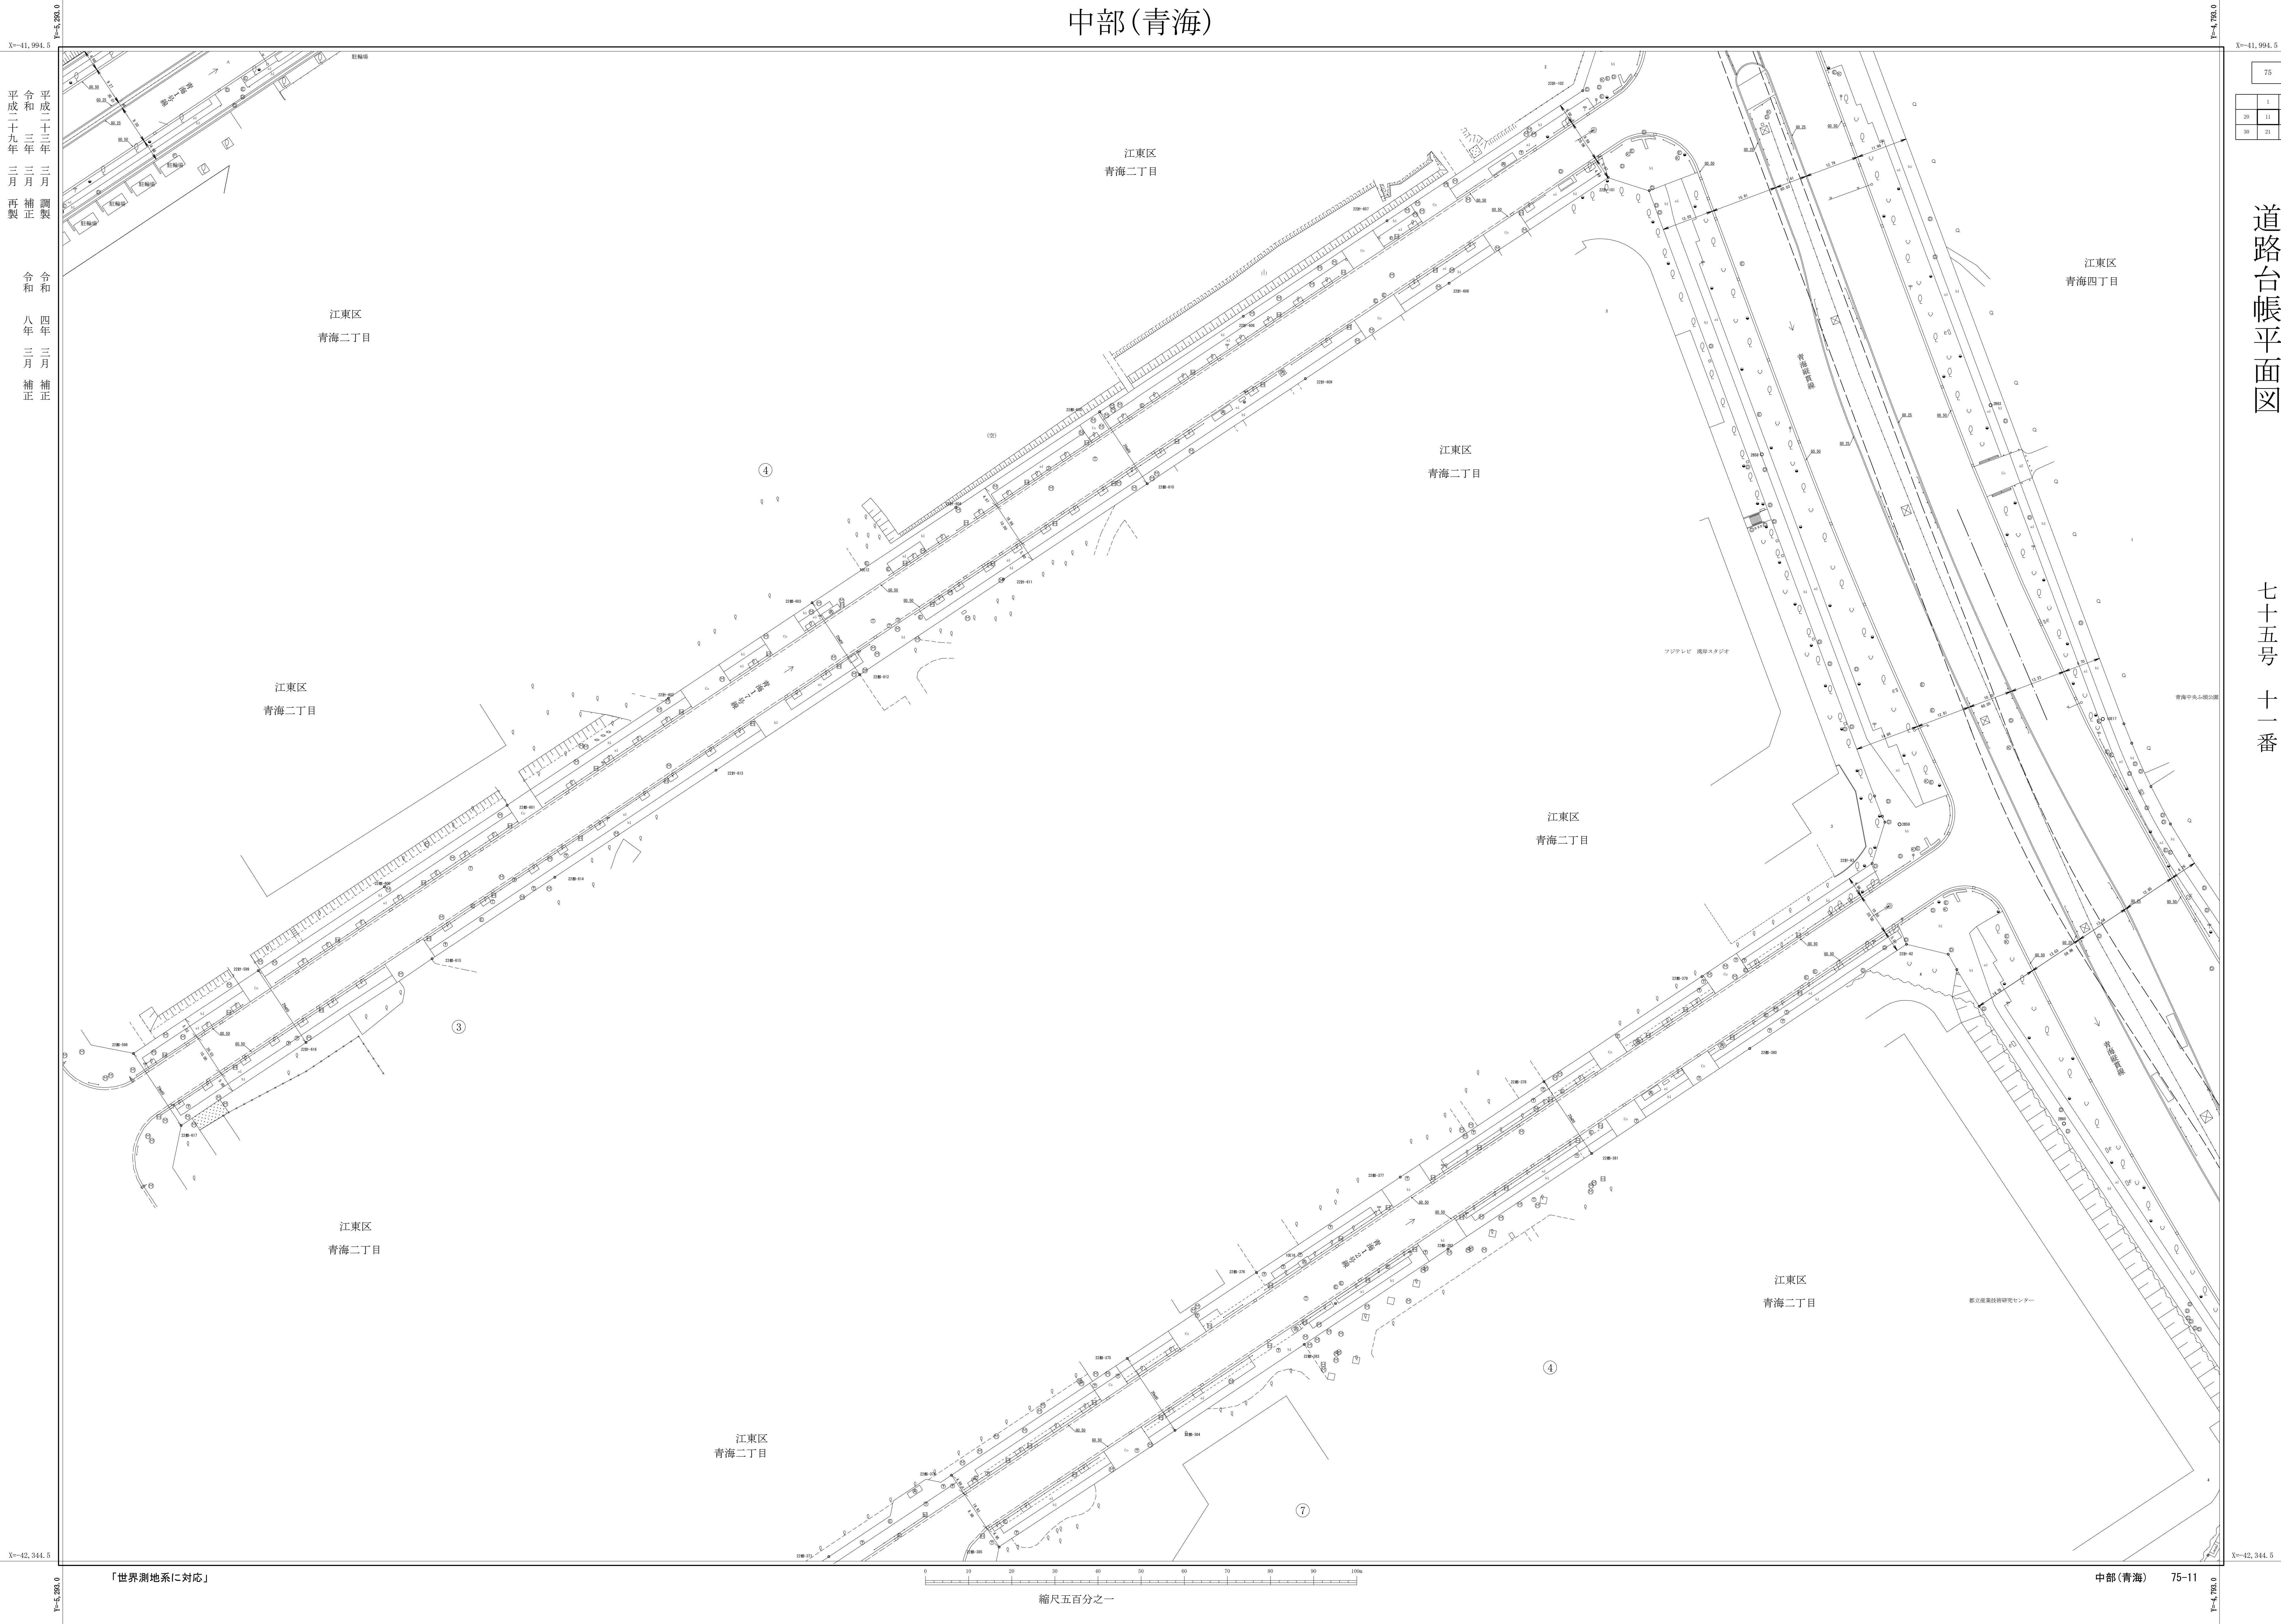

平成二十九年三月再製
令和四年三月補正

75		
1	2	
10	11	12
20	21	22

道路台帳平面図

七十五号 十一番

「世界測地系に対応」

縮尺五百分之一