


中部（青海）

平成二十九年三月再製

令和四年三月補正

道路台帳平面図
七十五号
十二番

75		
1	2	3
11	12	13
21	22	

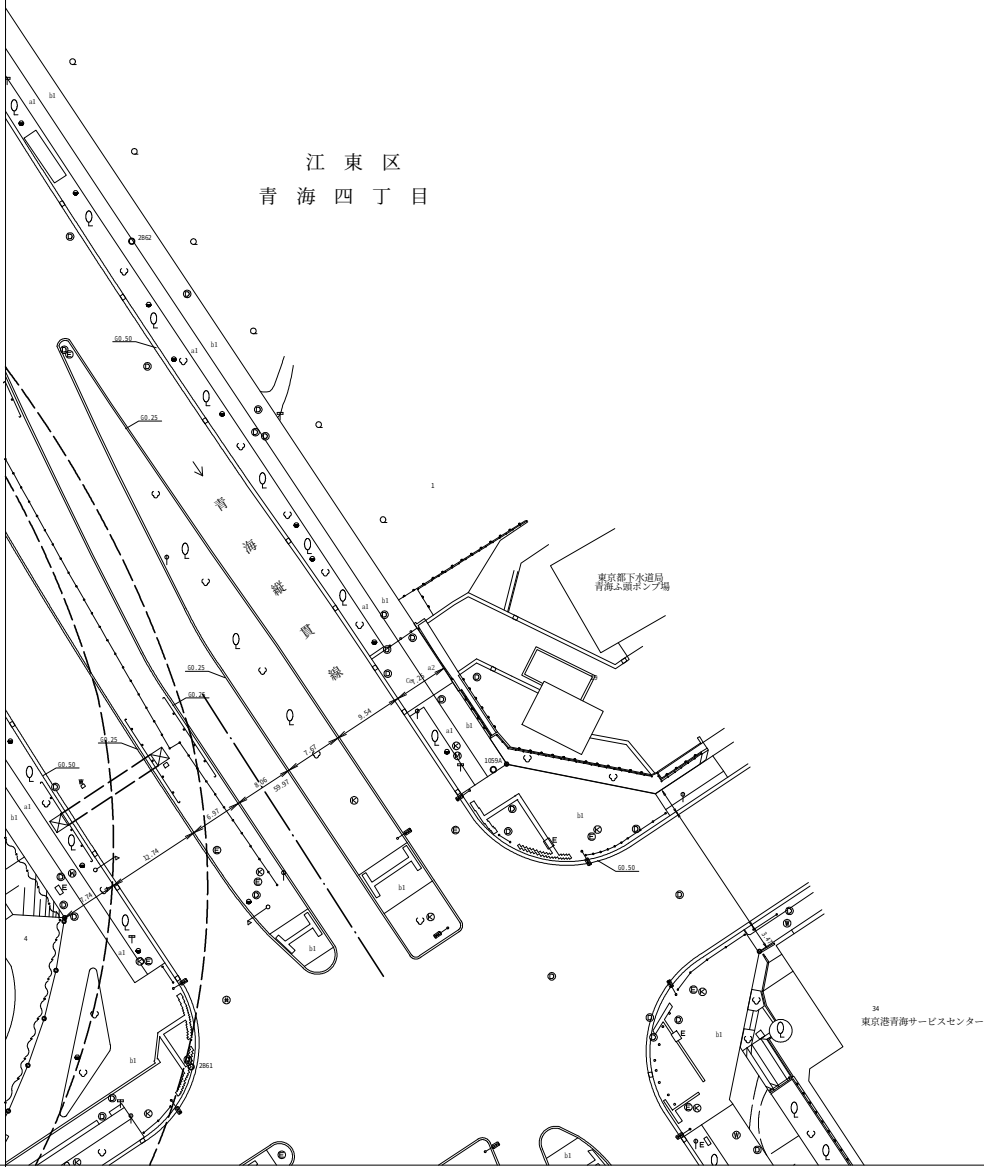

縮尺五百分之一