


中部（有明）


平成三十一年十一月調製
令和三年三月補正
令和七年三月再製
令和八年三月補正

75		
3	4	5
13	14	15
23	24	25

道路台帳平面図
七十五号十四番

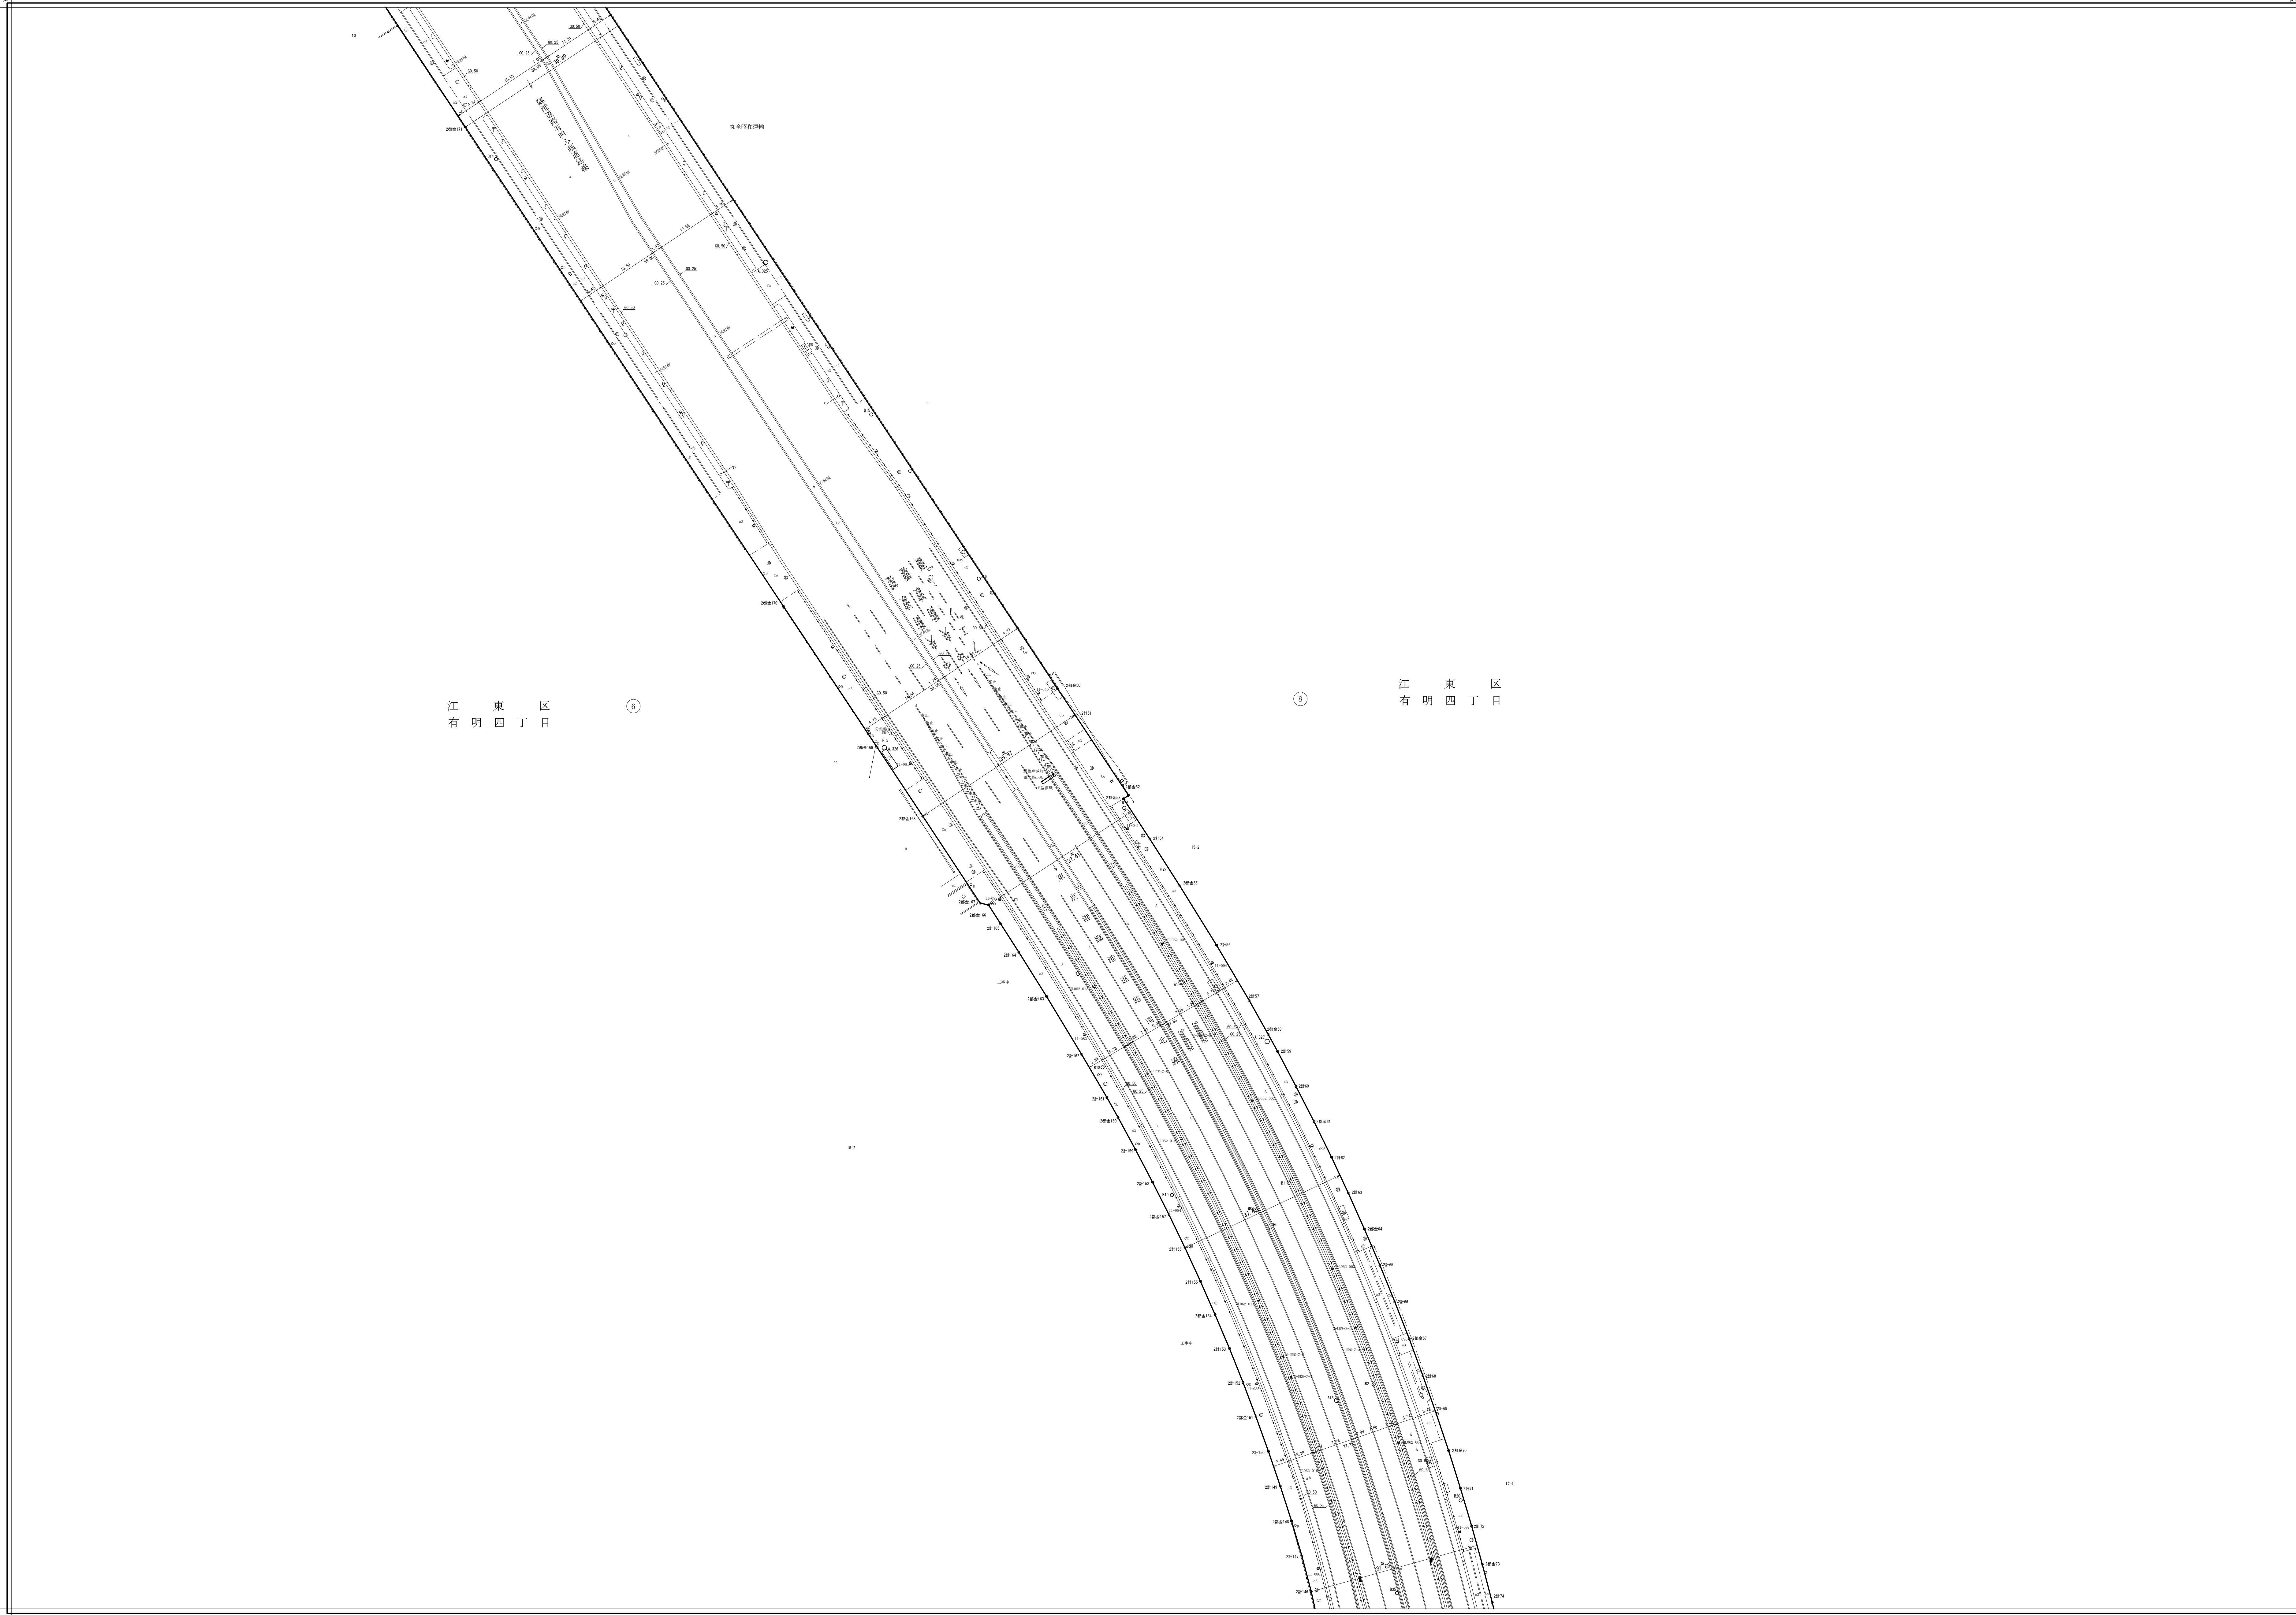

「世界測地系に対応」

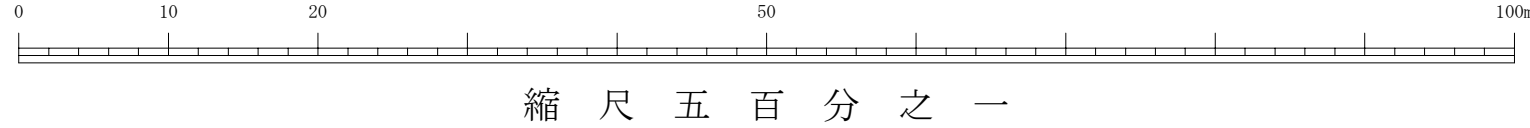

有明 75-14

縮尺五百分之一

中部（有明）


令和四年三月
補正

道路台帳平面図
七十五号十四番

江東区
有明四丁目

江東区
有明四丁目

「世界測地系に対応」

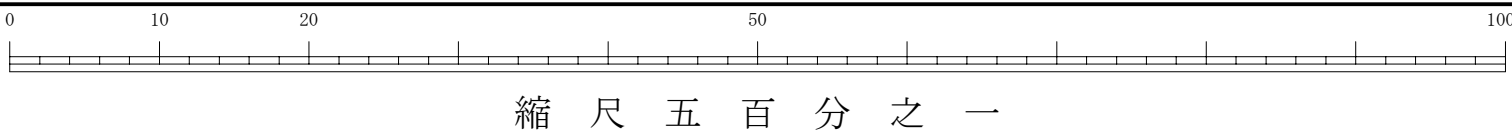

縮尺五百分之一

有明 75-14