


中部（青海）

道路台帳平面図

七十五号二十一番

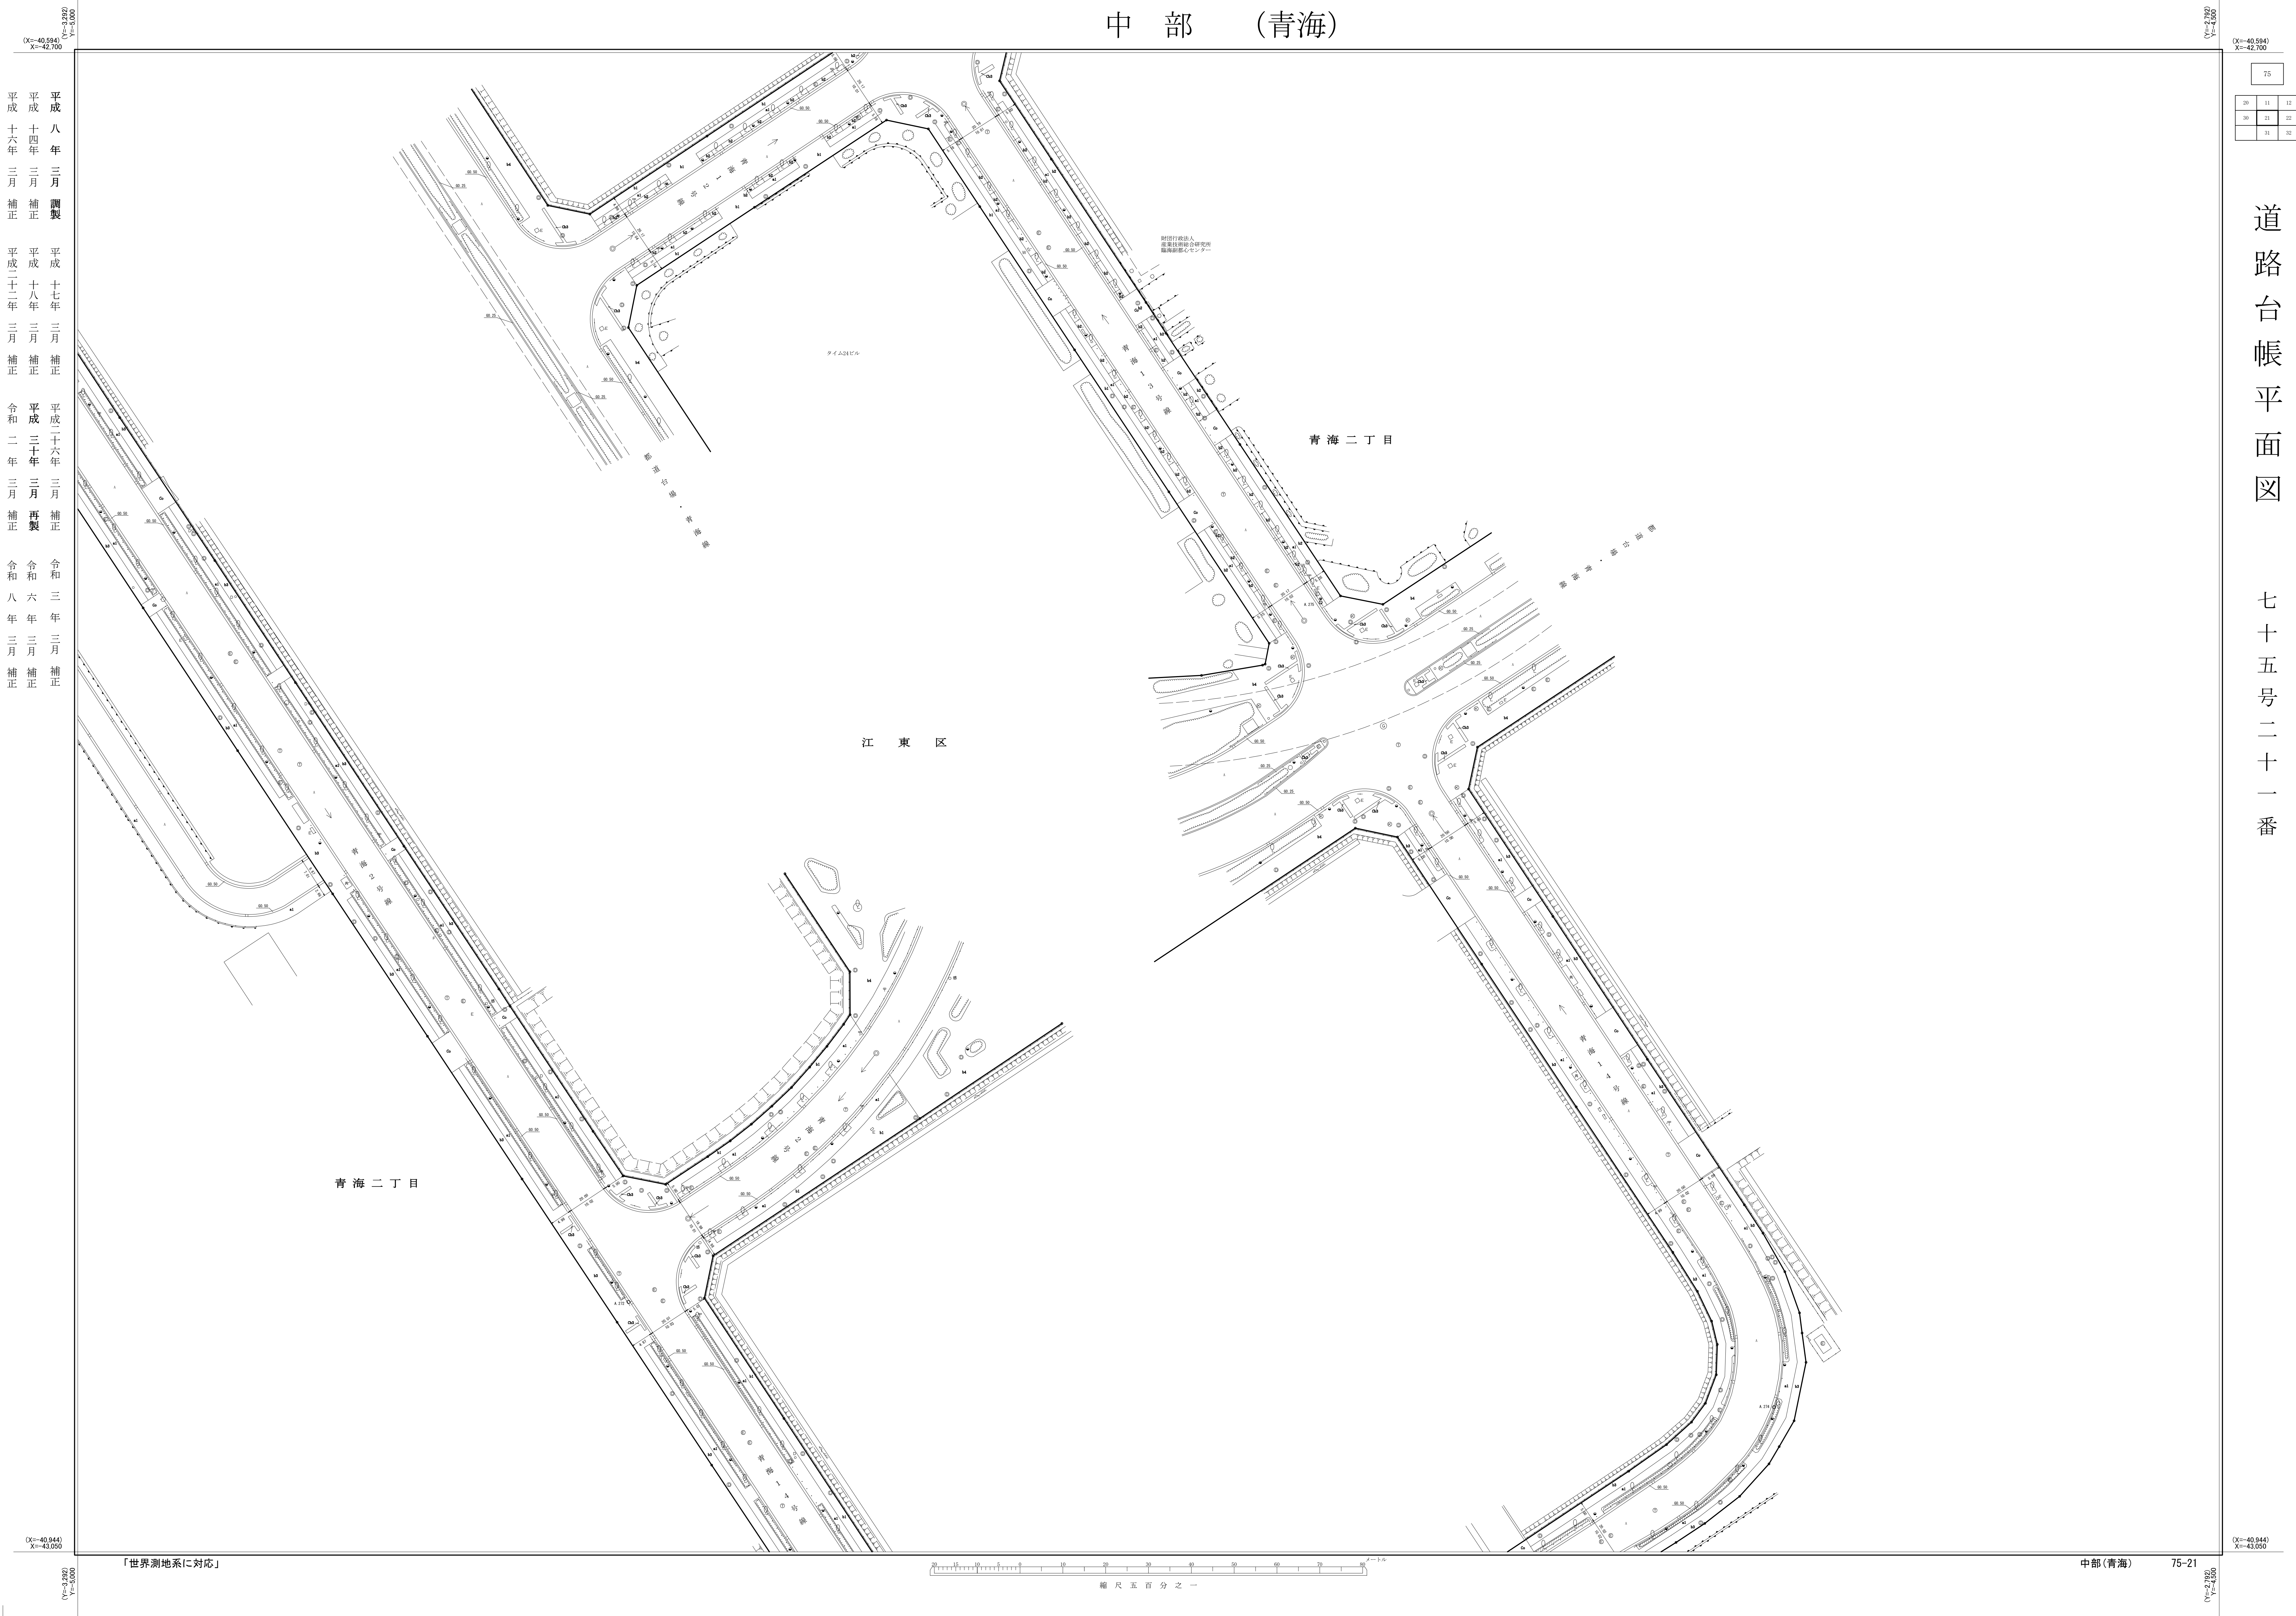

平成十八年三月補正
平成十九年三月補正
平成二十年三月補正
平成二十一年三月補正
平成二十二年三月補正
令和二年三月補正
令和三年三月補正
令和四年三月補正
令和五年三月補正
令和六年三月補正
令和七年三月補正
令和八年三月補正
令和九年三月補正
令和十年三月補正
令和十一年三月補正
令和十二年三月補正
令和十三年三月補正
令和十四年三月補正
令和十五年三月補正
令和十六年三月補正
令和十七年三月補正
令和十八年三月補正
令和十九年三月補正
令和二十年三月補正
令和二十一年三月補正
令和二十二年三月補正
令和二十三年三月補正
令和二十四年三月補正
令和二十五年三月補正
令和二十六年三月補正
令和二十七年三月補正
令和二十八年三月補正
令和二十九年三月補正
令和三十年三月補正
令和三十一年三月補正
令和三十二年三月補正
令和三十三年三月補正
令和三十四年三月補正
令和三十五年三月補正
令和三十六年三月補正
令和三十七年三月補正
令和三十八年三月補正
令和三十九年三月補正
令和四十年三月補正
令和四十一年三月補正
令和四十二年三月補正
令和四十三年三月補正
令和四十四年三月補正
令和四十五年三月補正
令和四十六年三月補正
令和四十七年三月補正
令和四十八年三月補正
令和四十九年三月補正
令和五十年三月補正
令和五十一年三月補正
令和五十二年三月補正
令和五十三年三月補正
令和五十四年三月補正
令和五十五年三月補正
令和五十六年三月補正
令和五十七年三月補正
令和五十八年三月補正
令和五十九年三月補正
令和六十年三月補正
令和六十一年三月補正
令和六十二年三月補正
令和六十三年三月補正
令和六十四年三月補正
令和六十五年三月補正
令和六十六年三月補正
令和六十七年三月補正
令和六十八年三月補正
令和六十九年三月補正
令和七十年三月補正
令和七十一年三月補正
令和七十二年三月補正
令和七十三年三月補正
令和七十四年三月補正
令和七十五年三月補正
令和七十六年三月補正
令和七十七年三月補正
令和七十八年三月補正
令和七十九年三月補正
令和八十年三月補正
令和八十一年三月補正
令和八十二年三月補正
令和八十三年三月補正
令和八十四年三月補正
令和八十五年三月補正
令和八十六年三月補正
令和八十七年三月補正
令和八十八年三月補正
令和八十九年三月補正
令和九十年三月補正
令和九十一年三月補正
令和九十二年三月補正
令和九十三年三月補正
令和九十四年三月補正
令和九十五年三月補正
令和九十六年三月補正
令和九十七年三月補正
令和九十八年三月補正
令和九十九年三月補正
令和一百年三月補正

20	11	12
30	21	22
39	31	32

X=40.944
Y=43.050

X=40.584
Y=5.000

「世界測地系に対応」

中部（青海）

75-21

縮尺五百分之一