


中部（有明）

平成三十一年十一月
令和三年三月
補正

令和三年三月
令和八年三月
補正

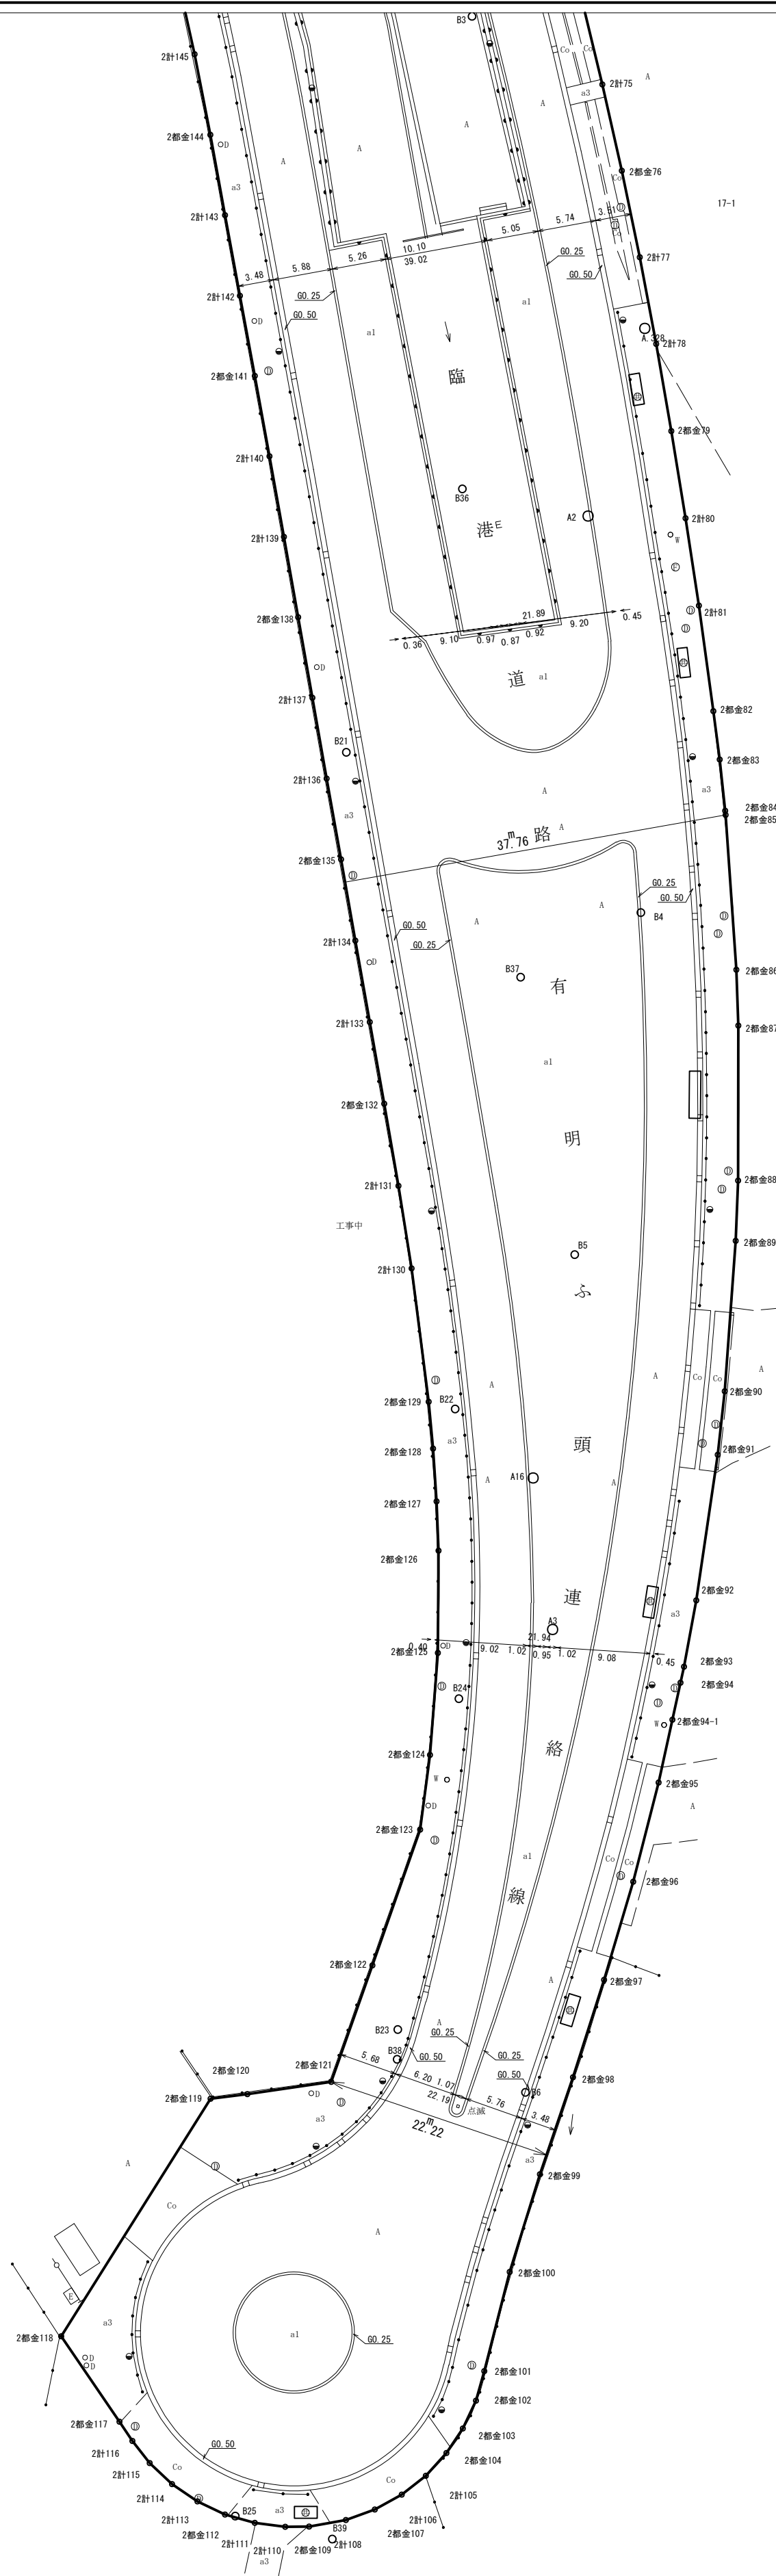

江東区
有明四丁目

江東区
有明四丁目

東京臨海副都心

道路台帳平面図
七十五号二十四番

75		
13	14	15
23	24	25
33	34	35

「世界測地系に対応」

縮尺五百分之一

有明 75-24

