


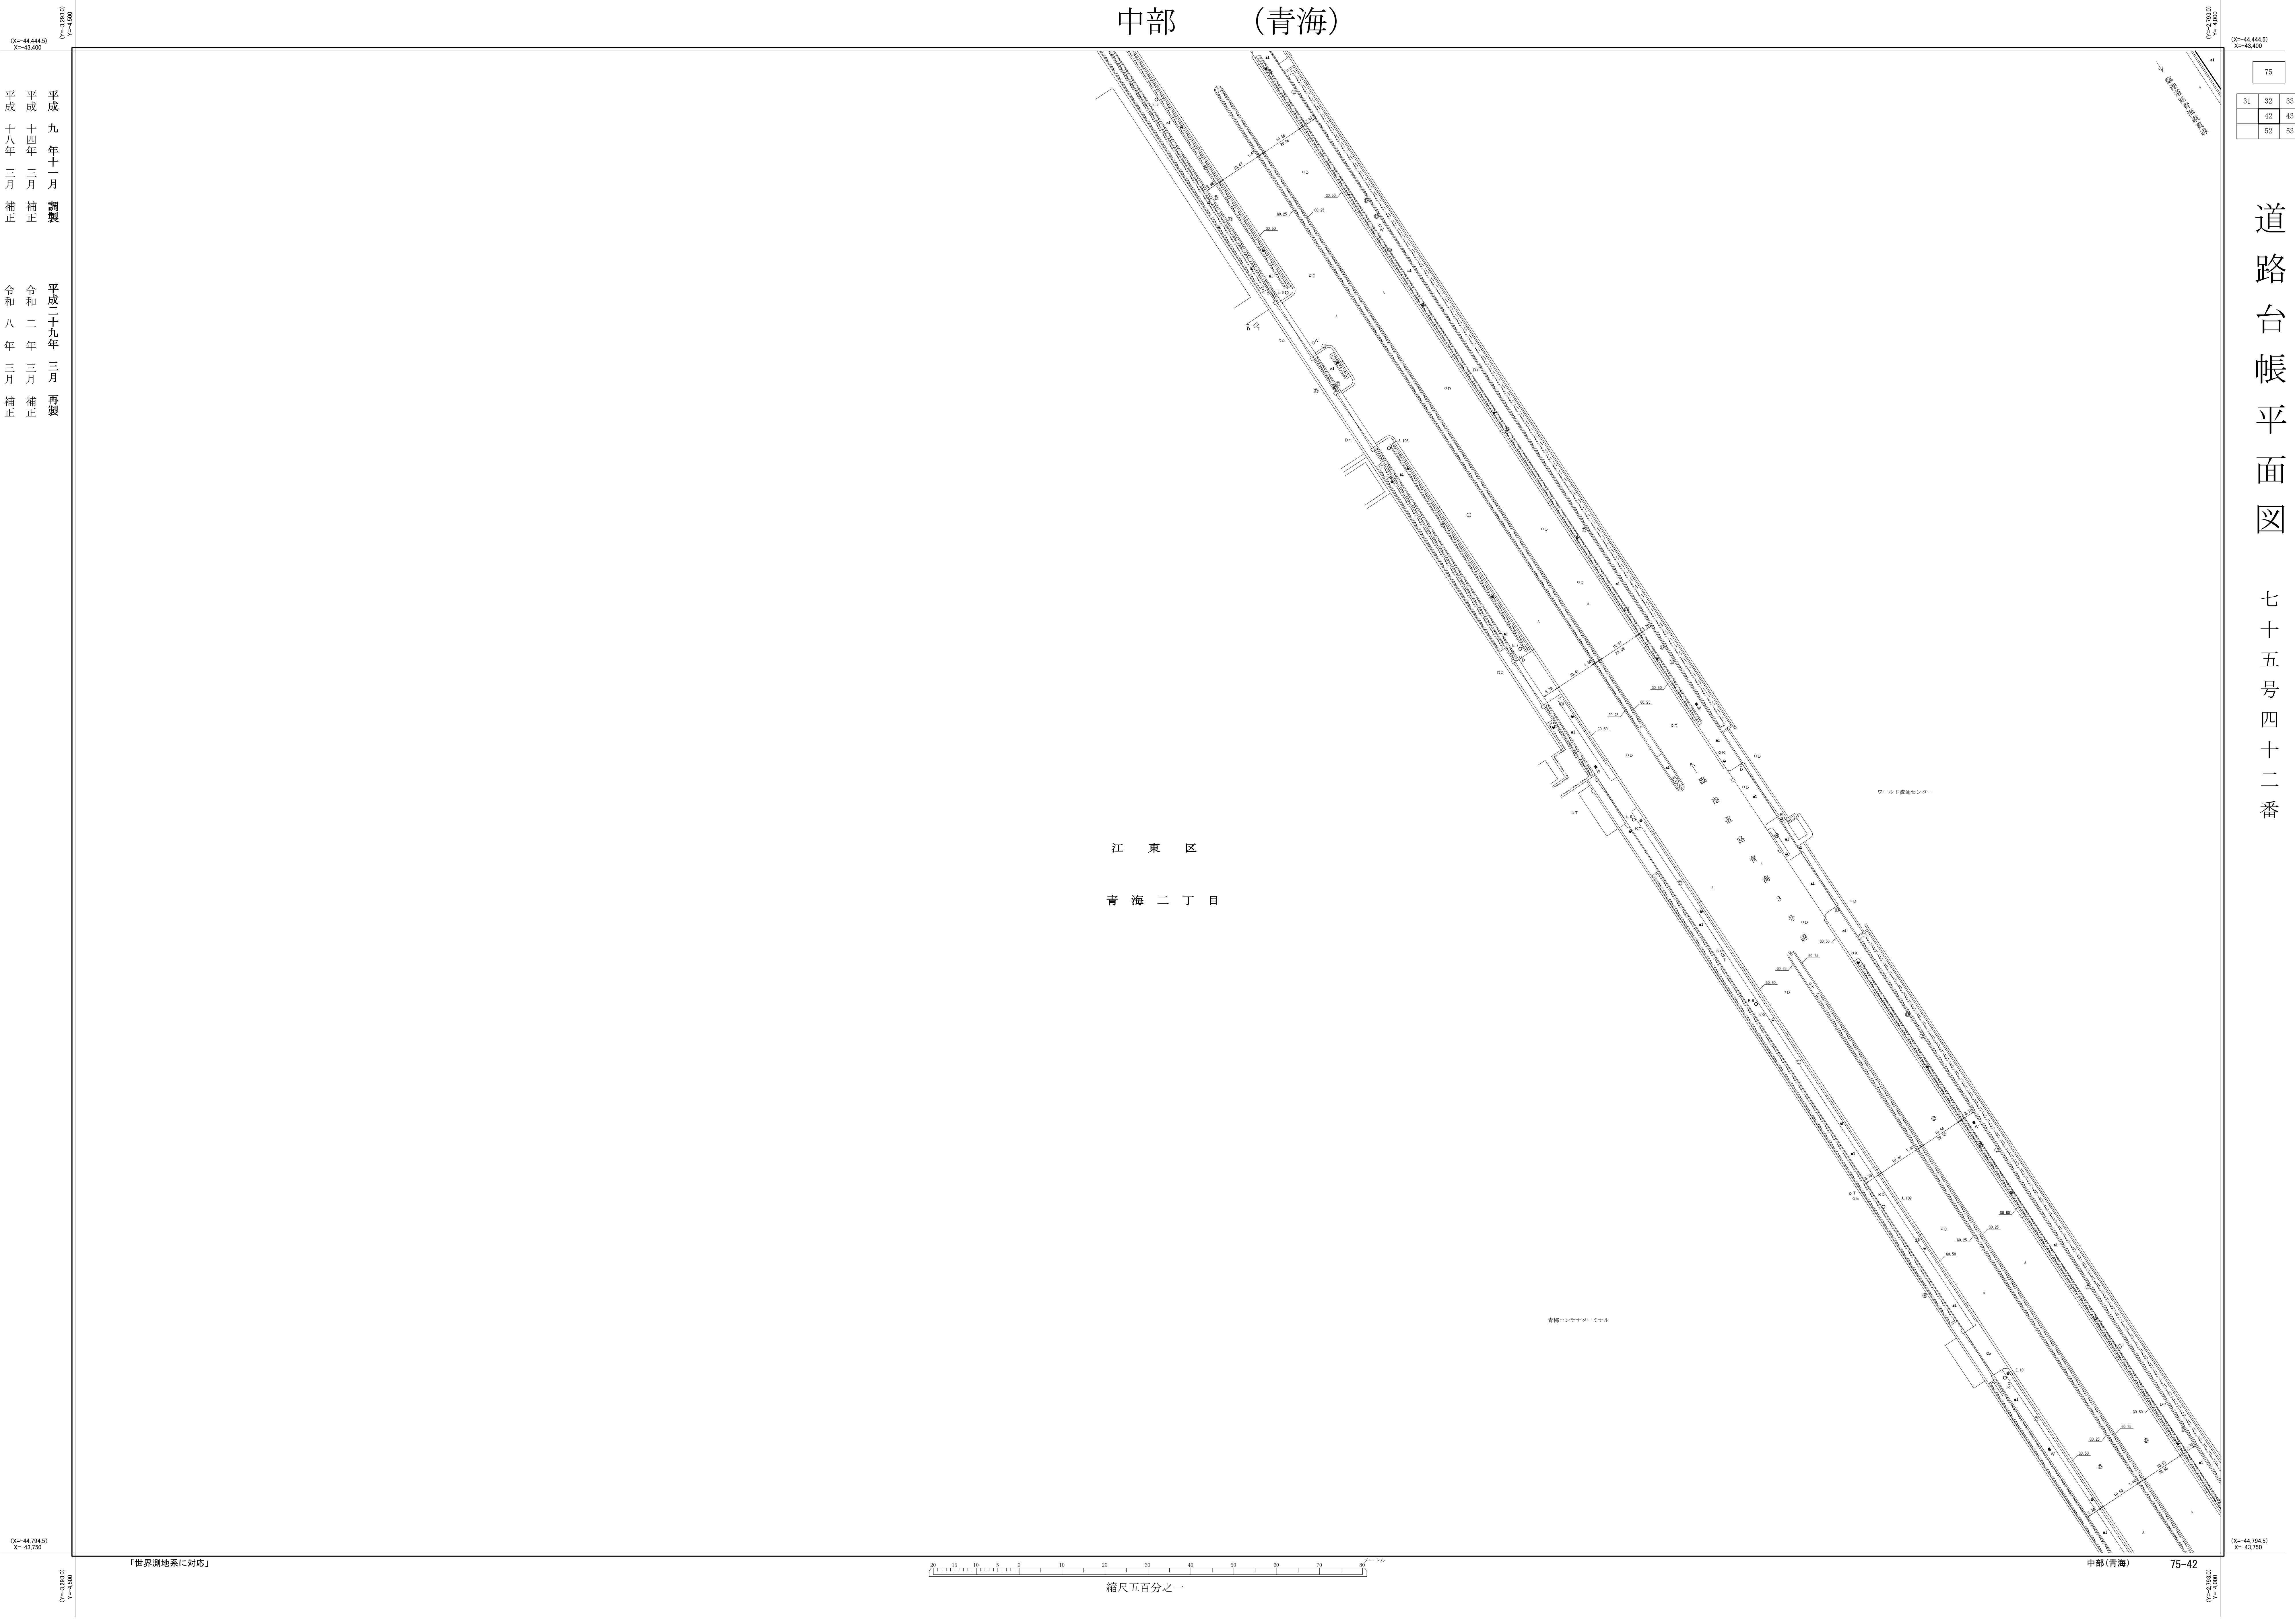

中部 (青海)

道路台帳平面図
七十五号四十二番

平 成 十 八 年 三 月 補 正
平 成 十 九 年 三 月 補 正
平 成 十 九 年 十 一 月 調 製
平 成 二 十 九 年 三 月 再 製
令 和 八 年 三 月 補 正

75
31 32 33
42 43
52 53

「世界測地系に対応」

縮尺五百分之一

中部(青海) 75-42