

中部(中防内)


平成二十六年三月調製  
令和三年三月補正  
令和五年三月補正  
令和六年三月補正

75  
44 45 46  
54 55 56  
64 65 66

道路台帳平面図

七十五号 五十五番

中部(中防内) 75-55

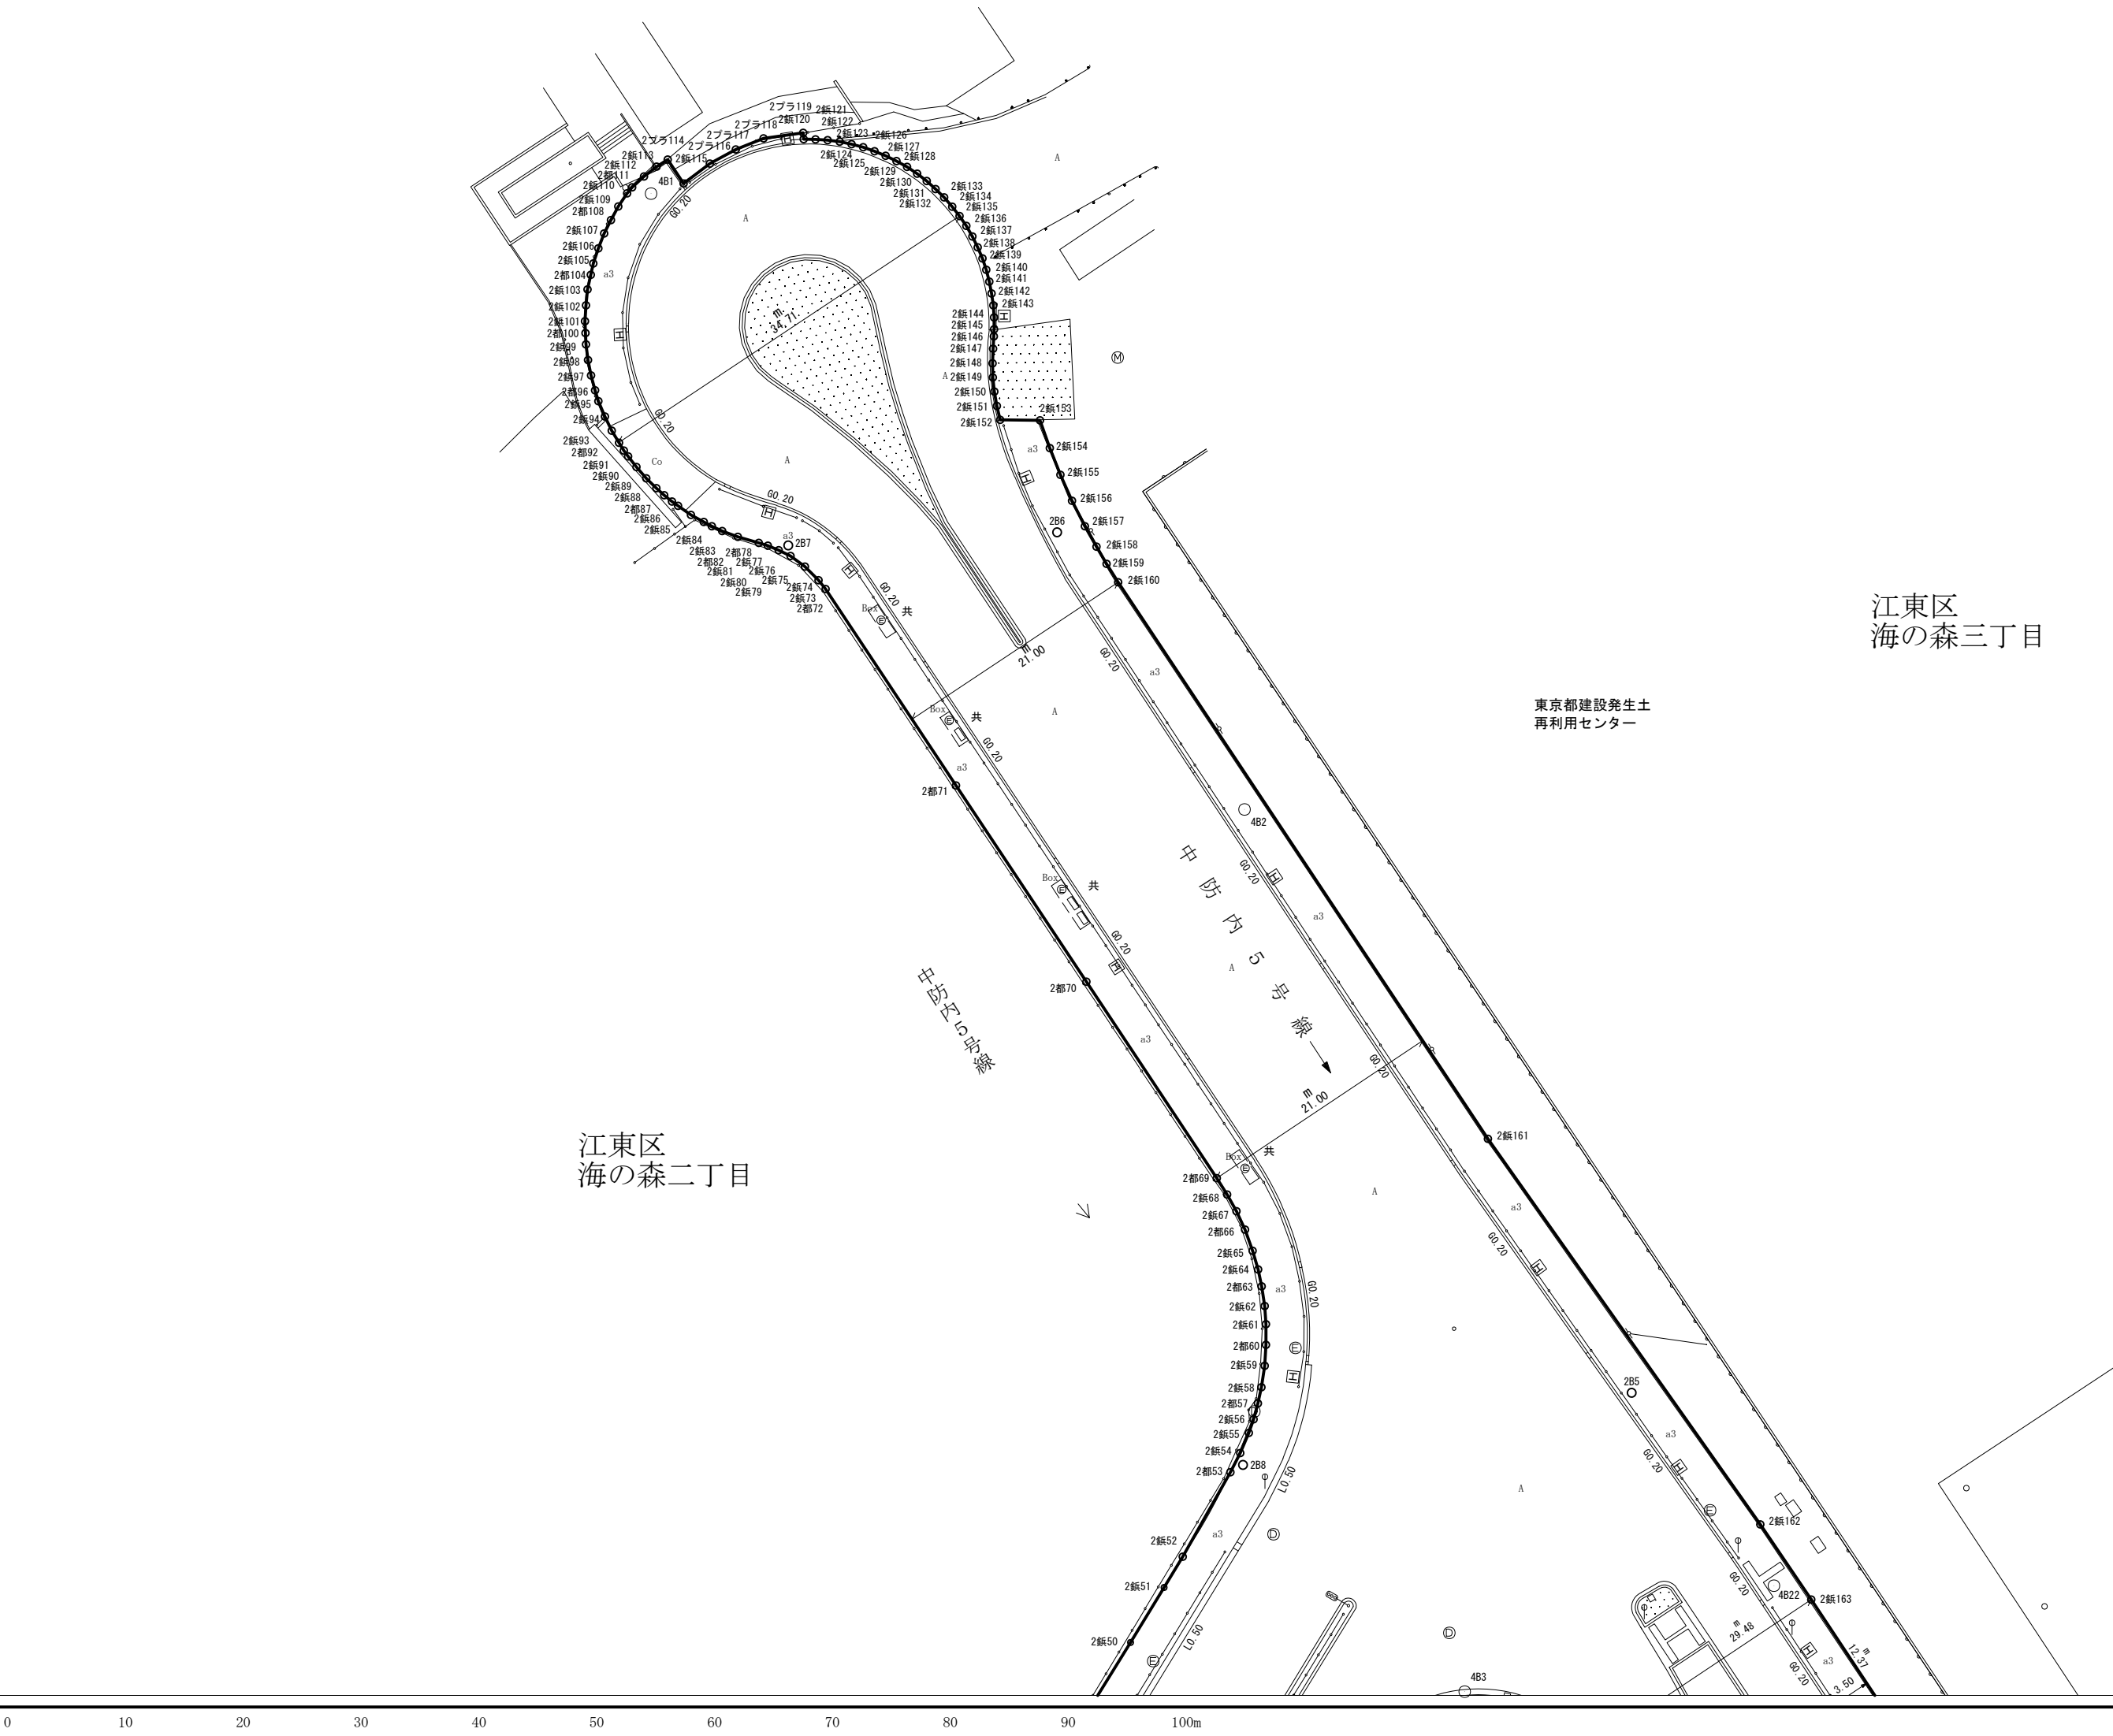

「世界測地系に対応」

縮尺五百分之一