

中部（青海）


(X=43394.304)
(Y=43759)

令和
四年
三月
補正

令和
八年
三月
補正


平成
二十四
年
一月
調整

令和
二年
三月
再製

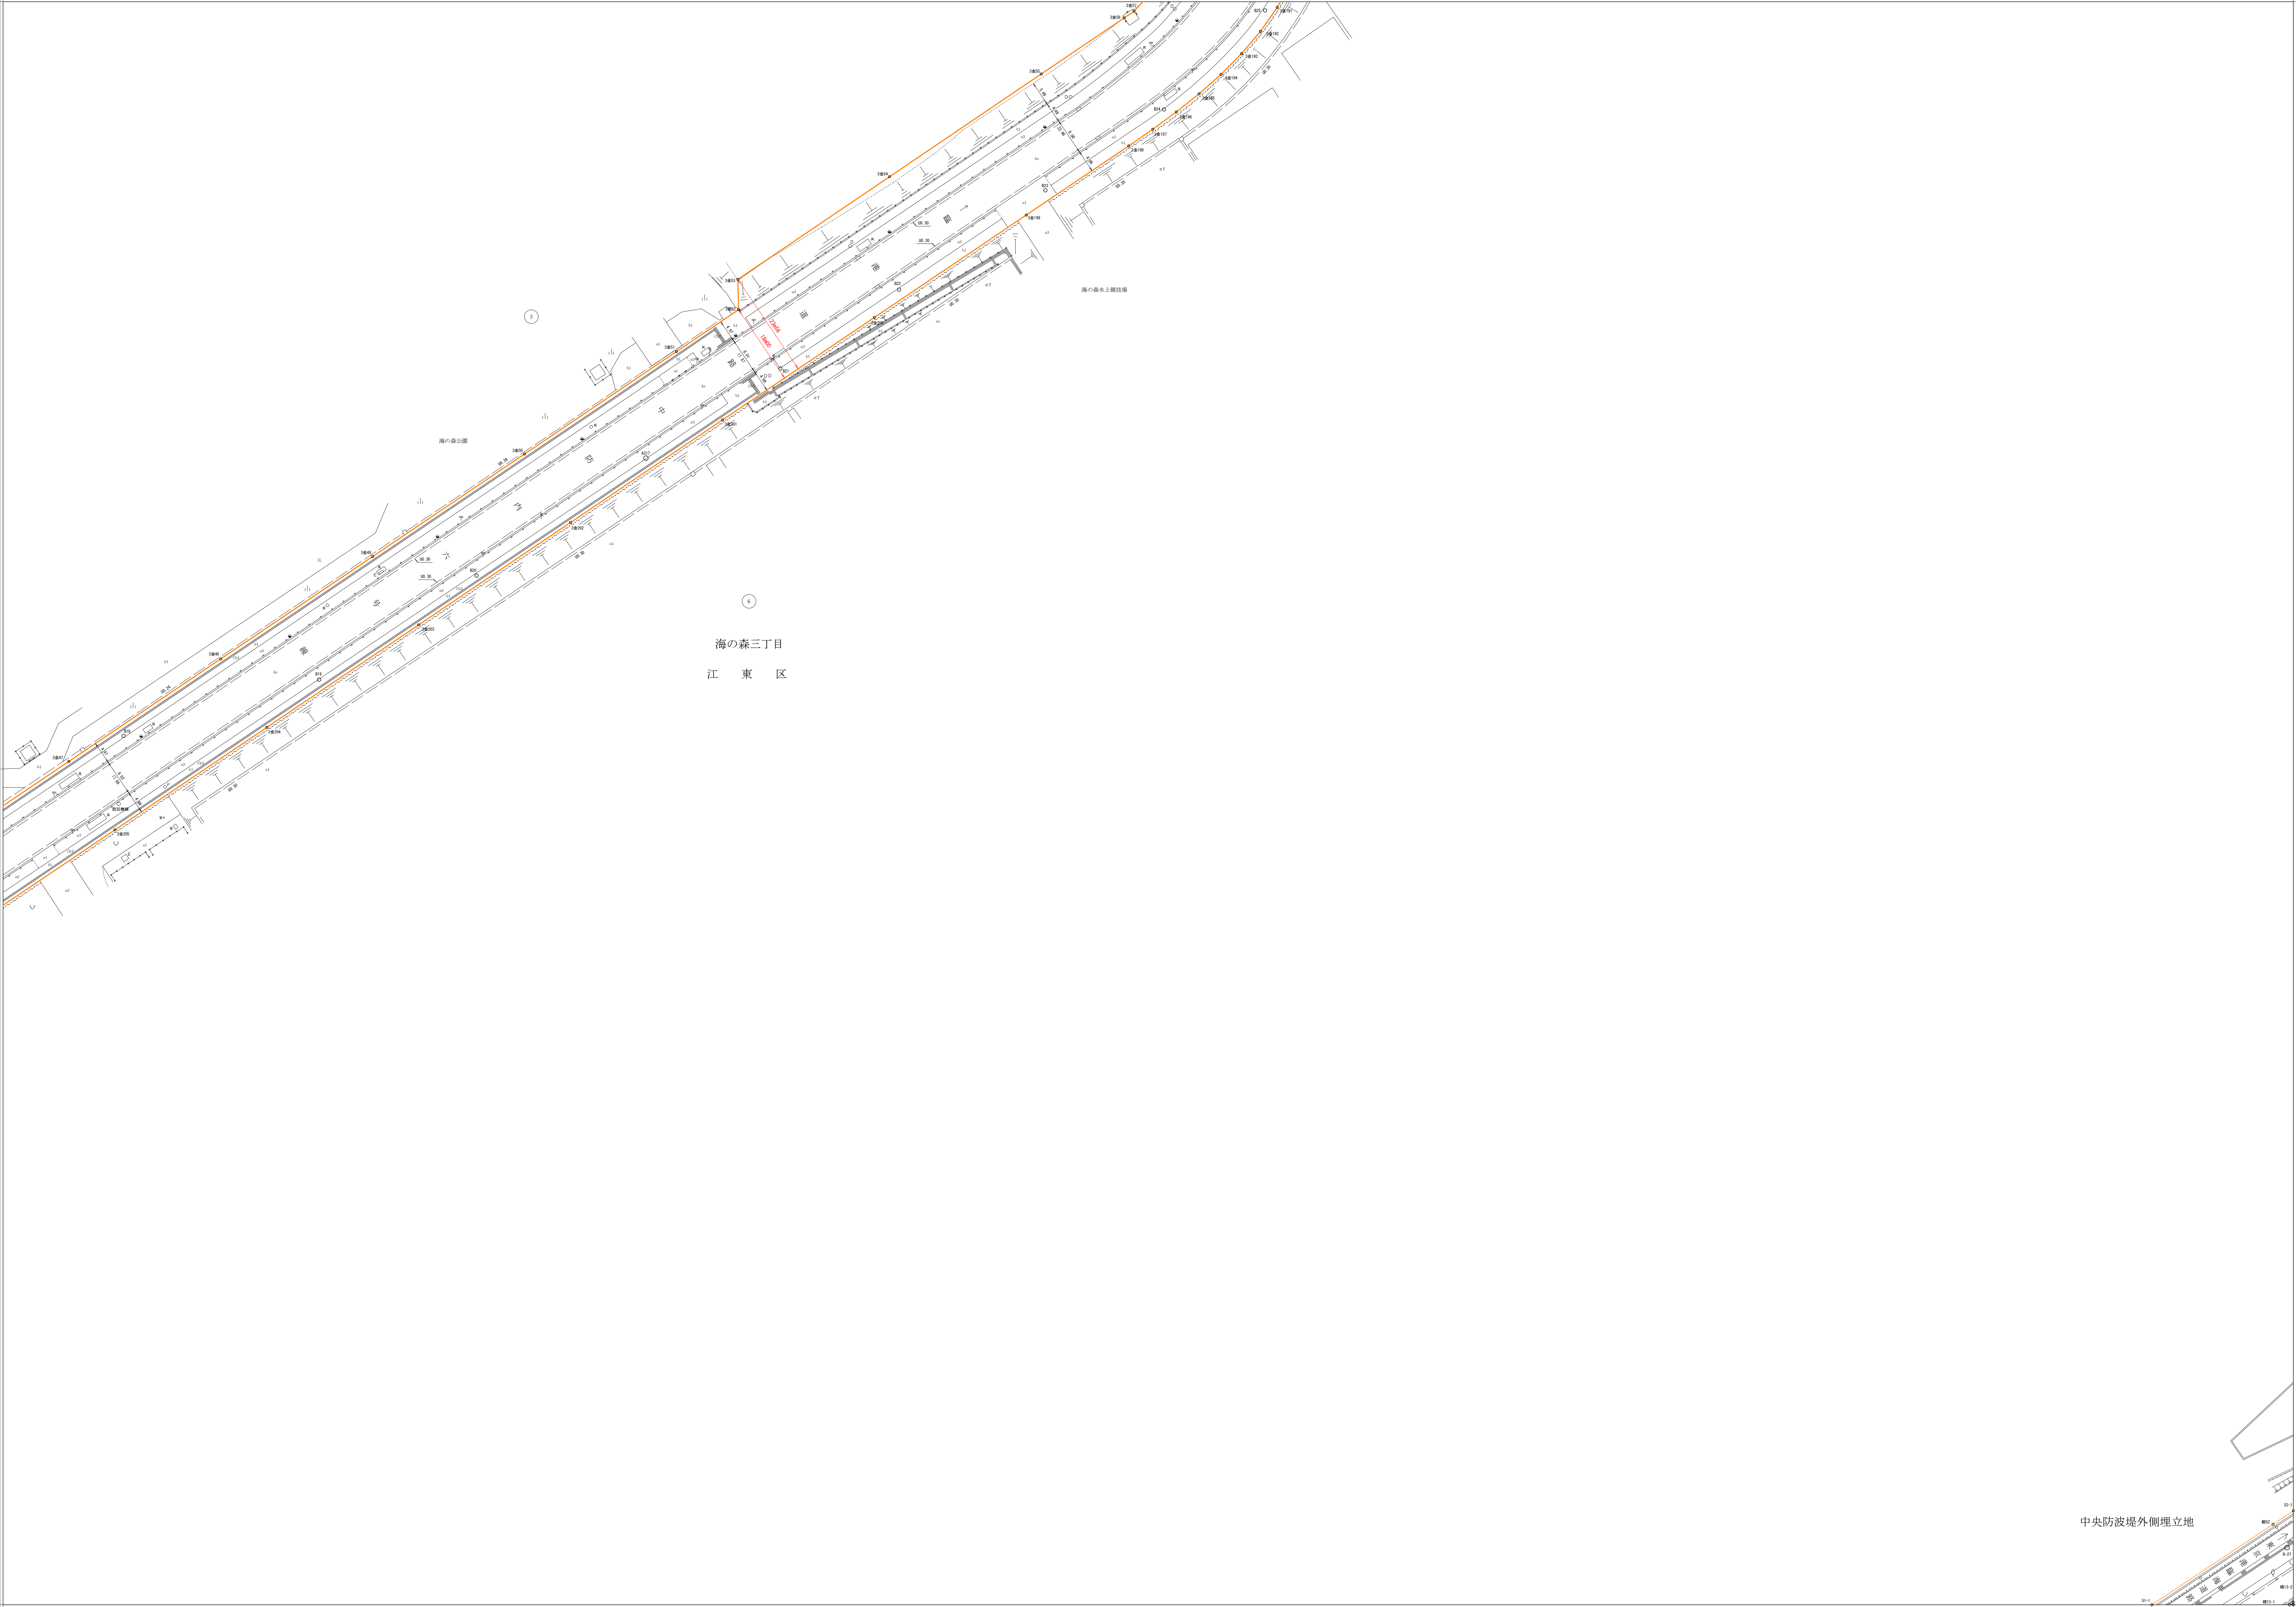

(X=43744.304)
(Y=44100)

「世界測地系に対応」

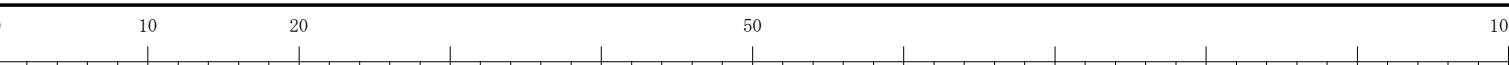

縮尺五百分之一
(本図は1/1,000の縮小図である。)

(X=43394.304)
(Y=43759)

75			
57	58	59	
67	68	69	

道路台帳平面図
七十五号五十八番

中央防波堤外側埋立地

(X=43744.304)
(Y=44100)

75-58