

東京ゲートブリッジ

$$\bar{X} = -43,394.5$$

平成二十四年三月 調製
令和三年三月 補正

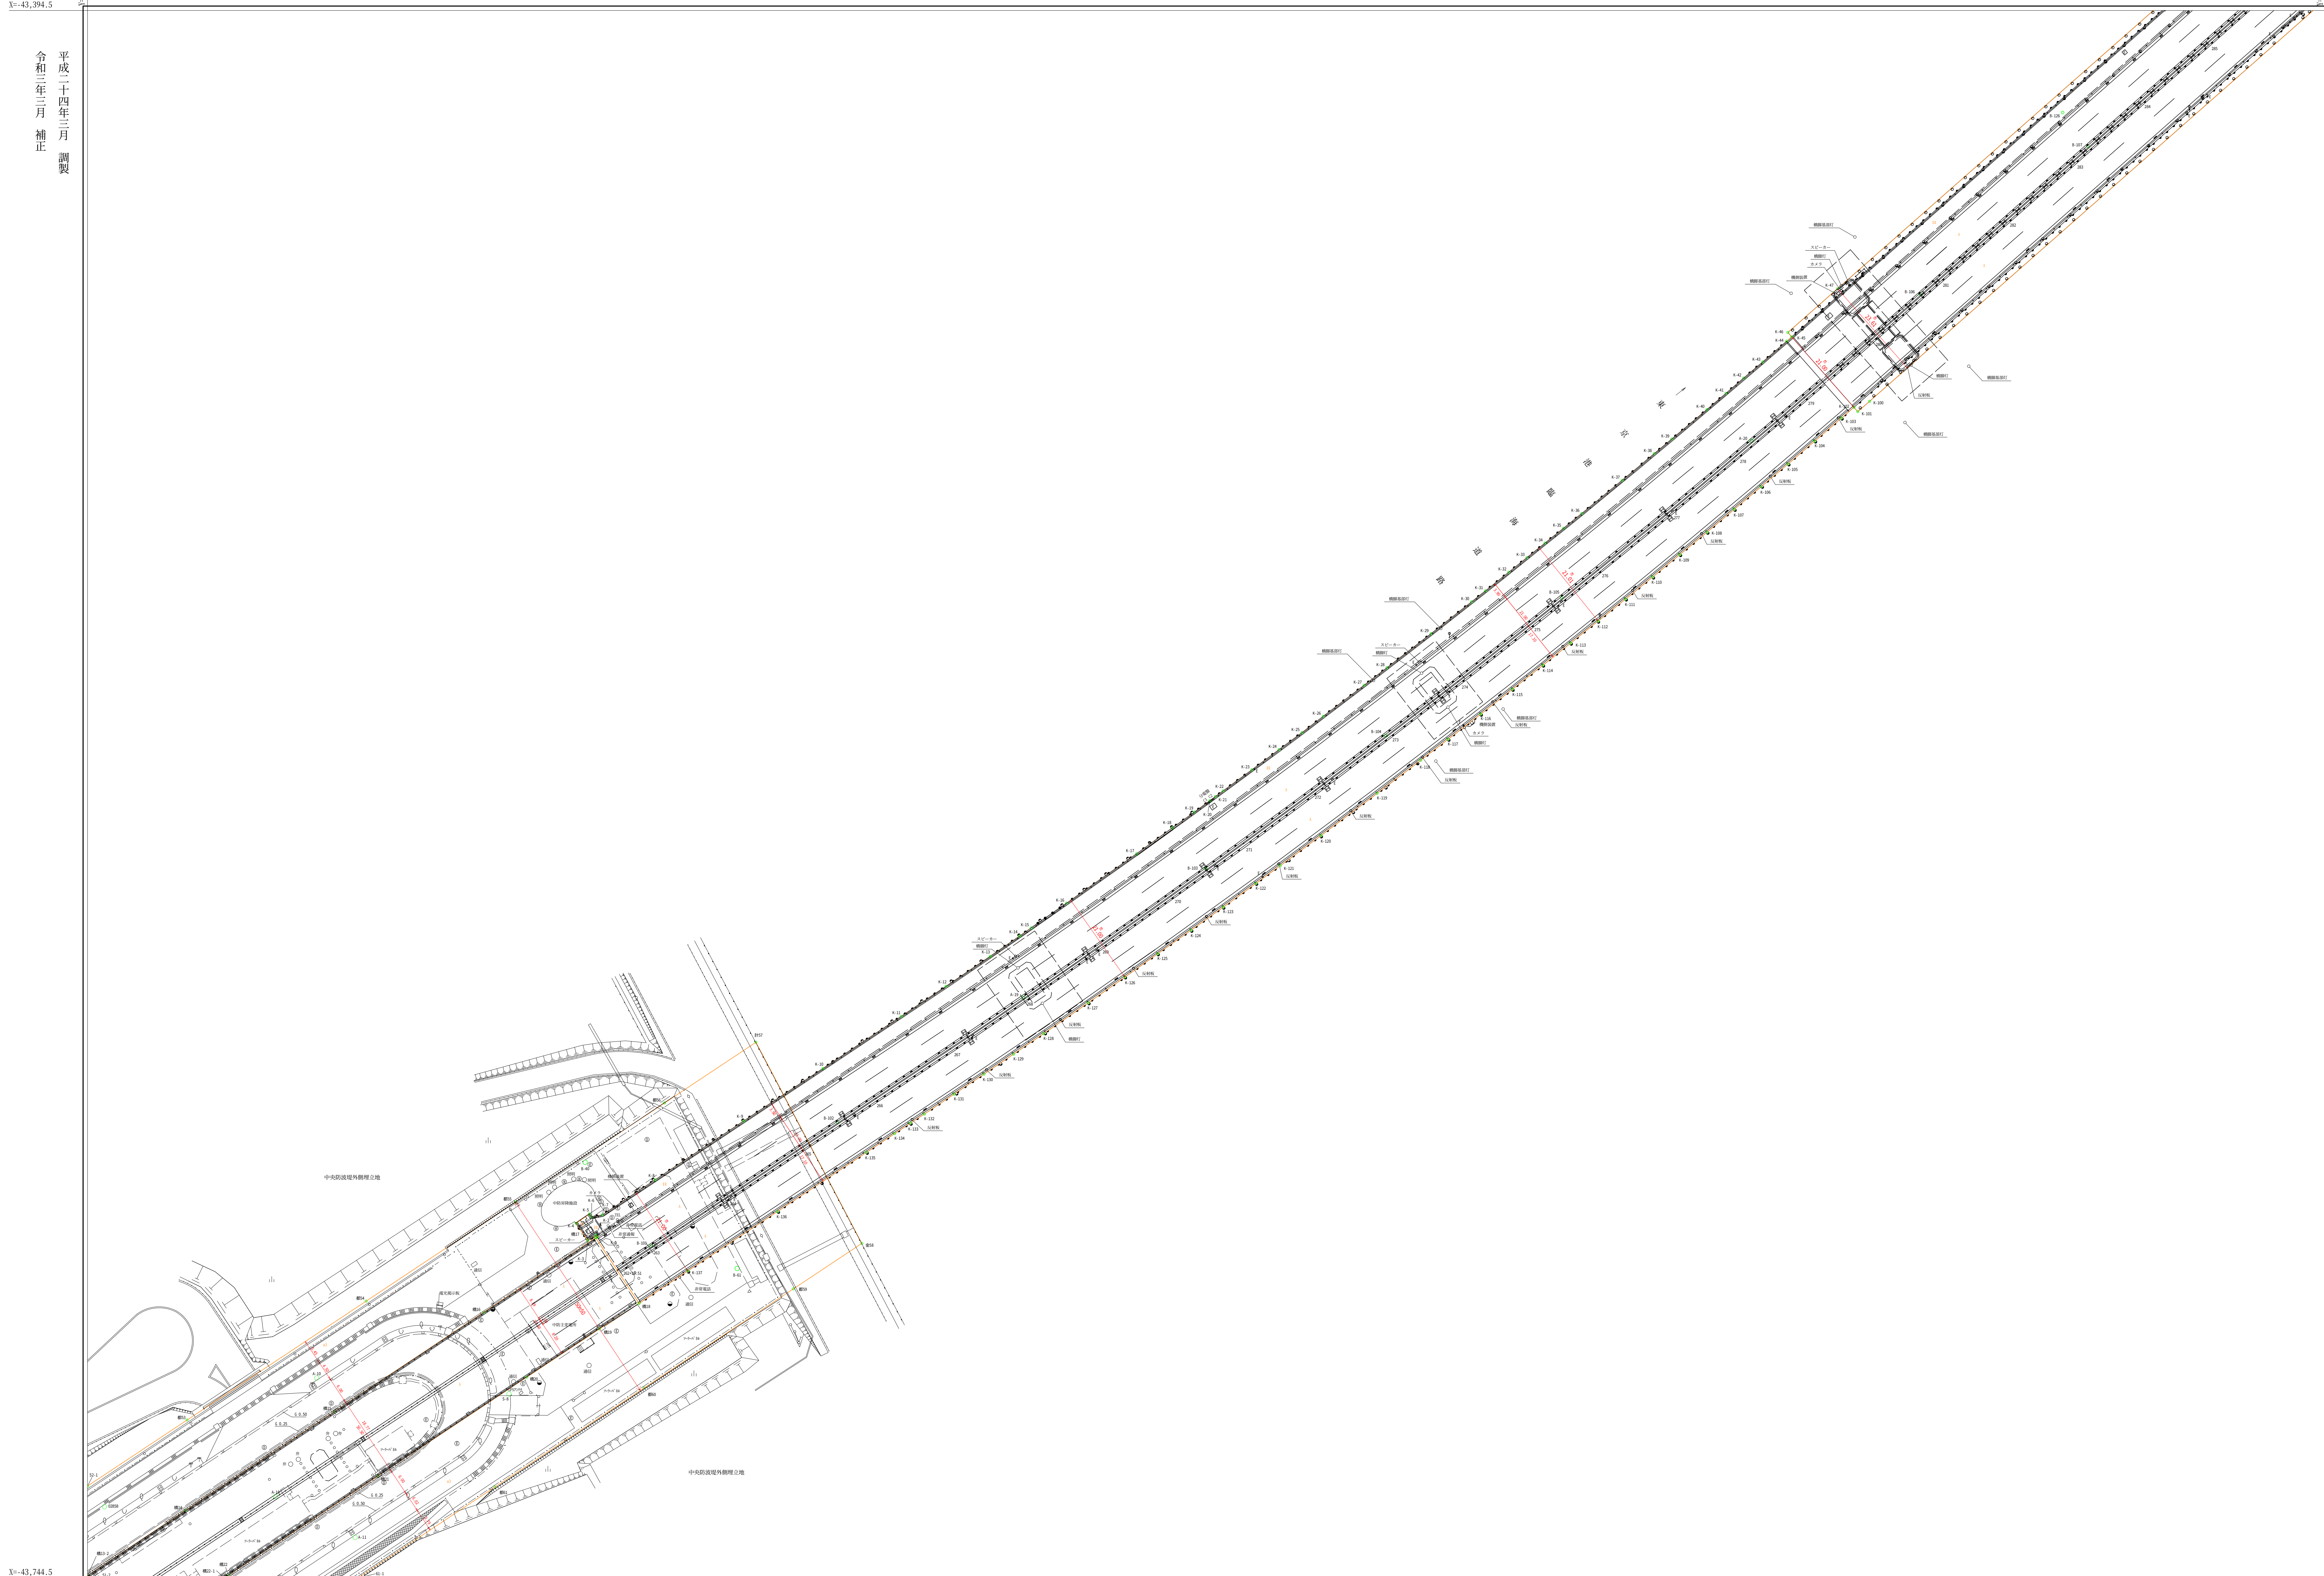
 $\bar{X} = -43,394.5$

75

48	49	50
58	59	60
68	69	

道路台帳平面図

七十五号五十九番


$$\bar{X} = -43,744.5$$
 $\bar{X} = -43,744.5$

江東	75-59
----	-------

縮尺五百分之一