


中 部（青 海）

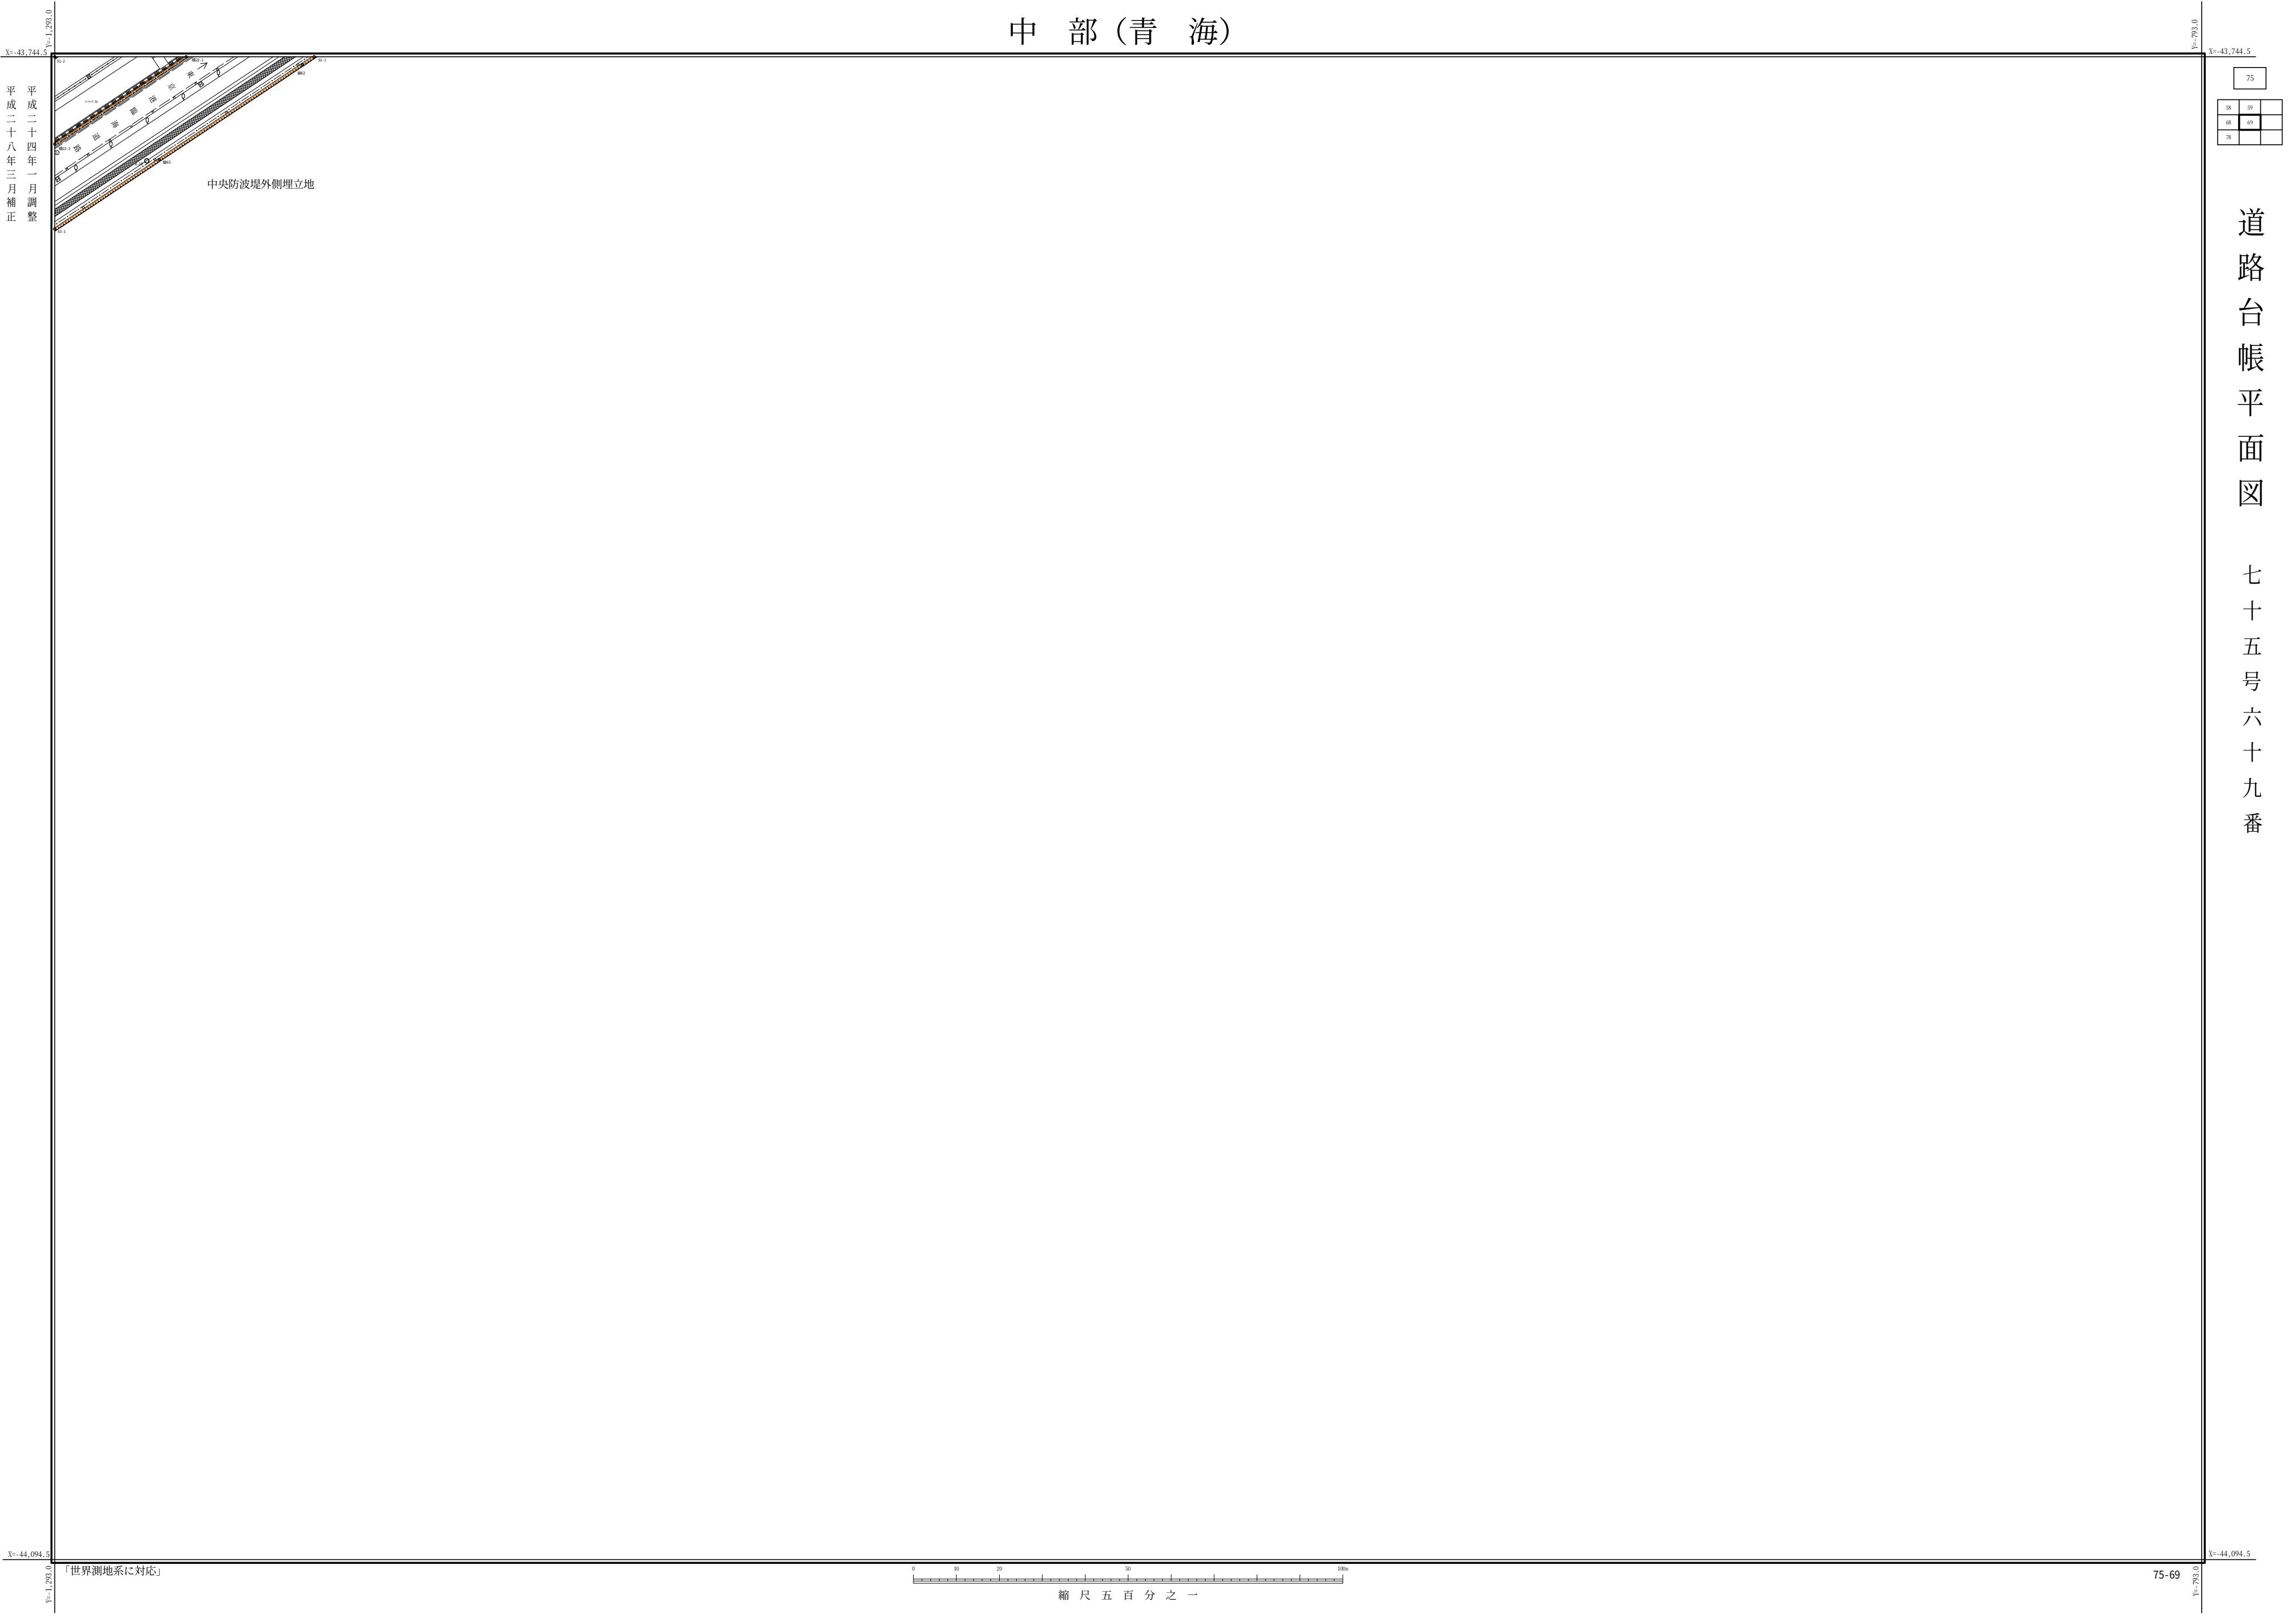


平成二十八年三月補正

中央防波堤外側埋立地

道路台帳平面図 七十五号六十九番

〔世界測地系に対応〕

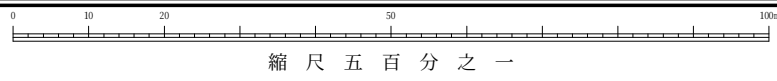

縮尺五百分之一