



中部(中防内)

令和五年二月補正

X=44,444.5

X=44,794.5

「世界測地系に対応」

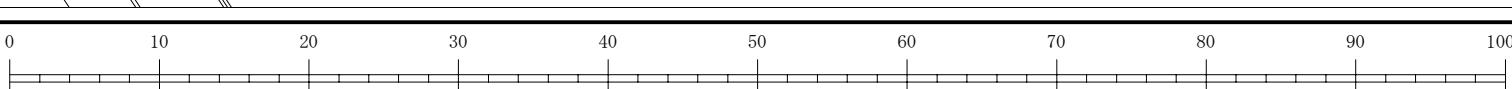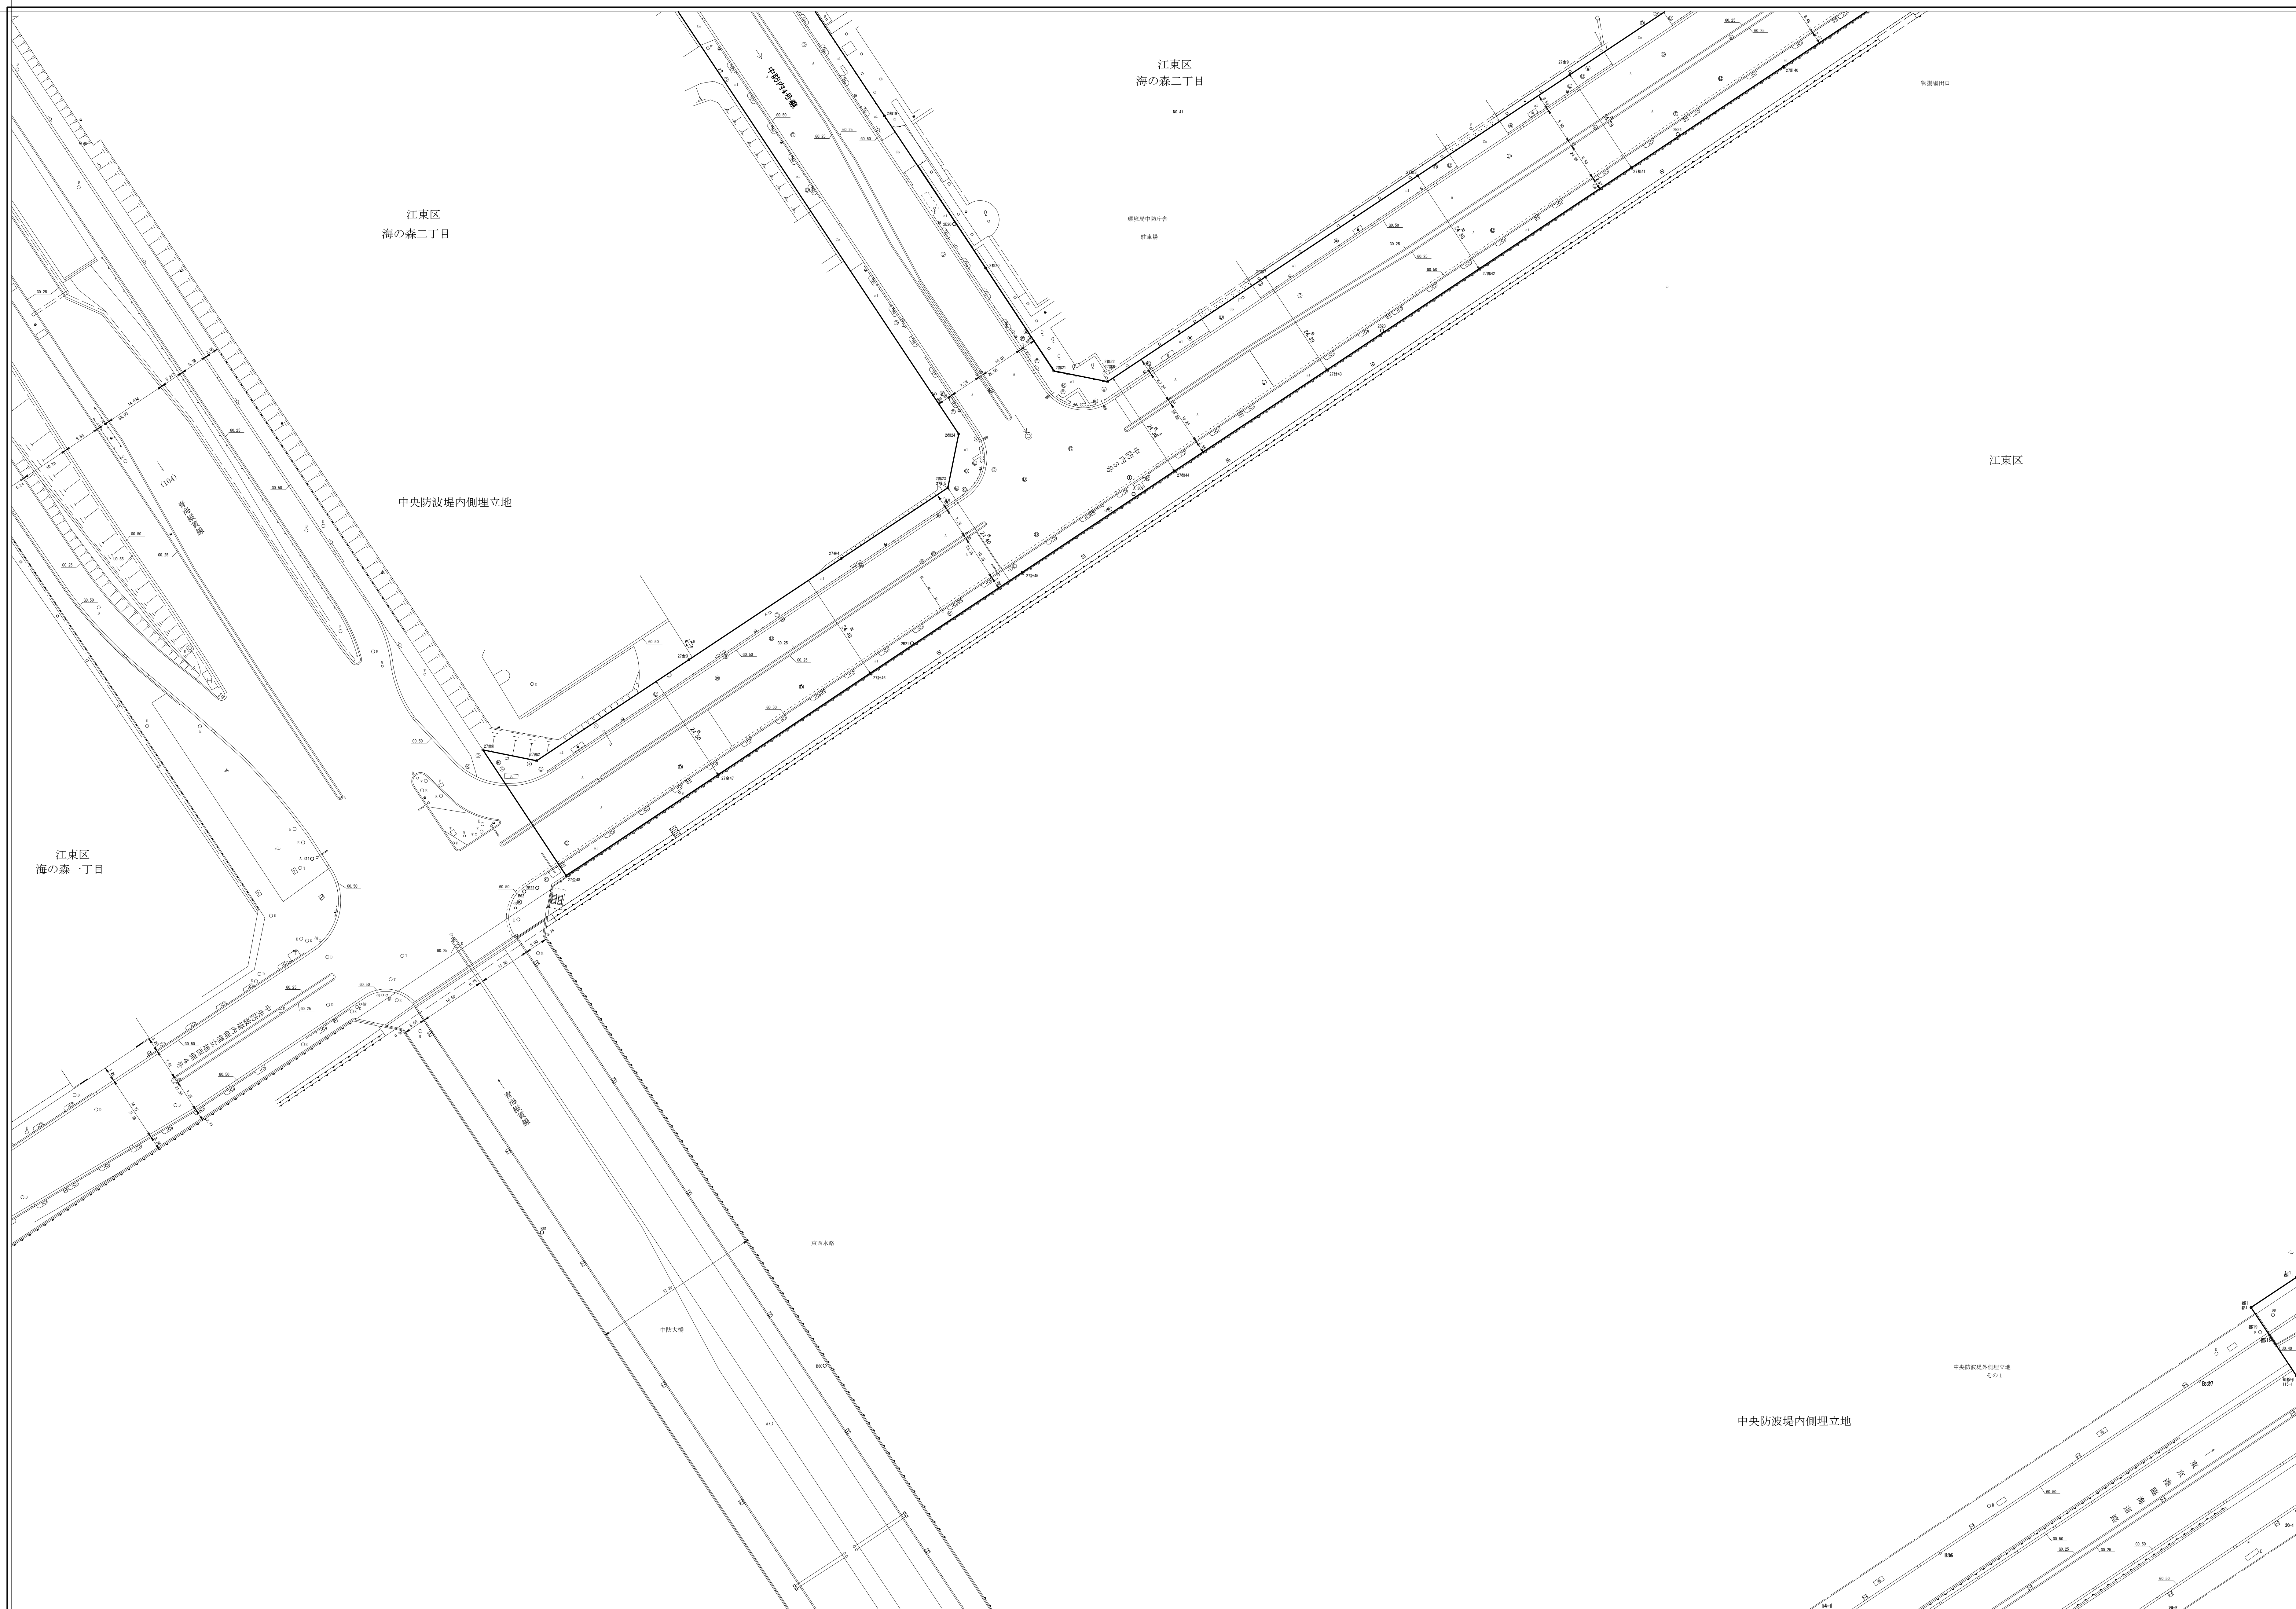

縮尺五百分之一

X=44,444.5

X=44,794.5

中部(中防内)

75-85

75		
74	75	76
84	85	86
94	95	

道路台帳平面図

七十五号 八十五番