

中部 (青海)


江東区

中央防波堤側埋立地
その1

中部(青海)	75-94
--------	-------

道路台帳平面図

七十五号
九十四番

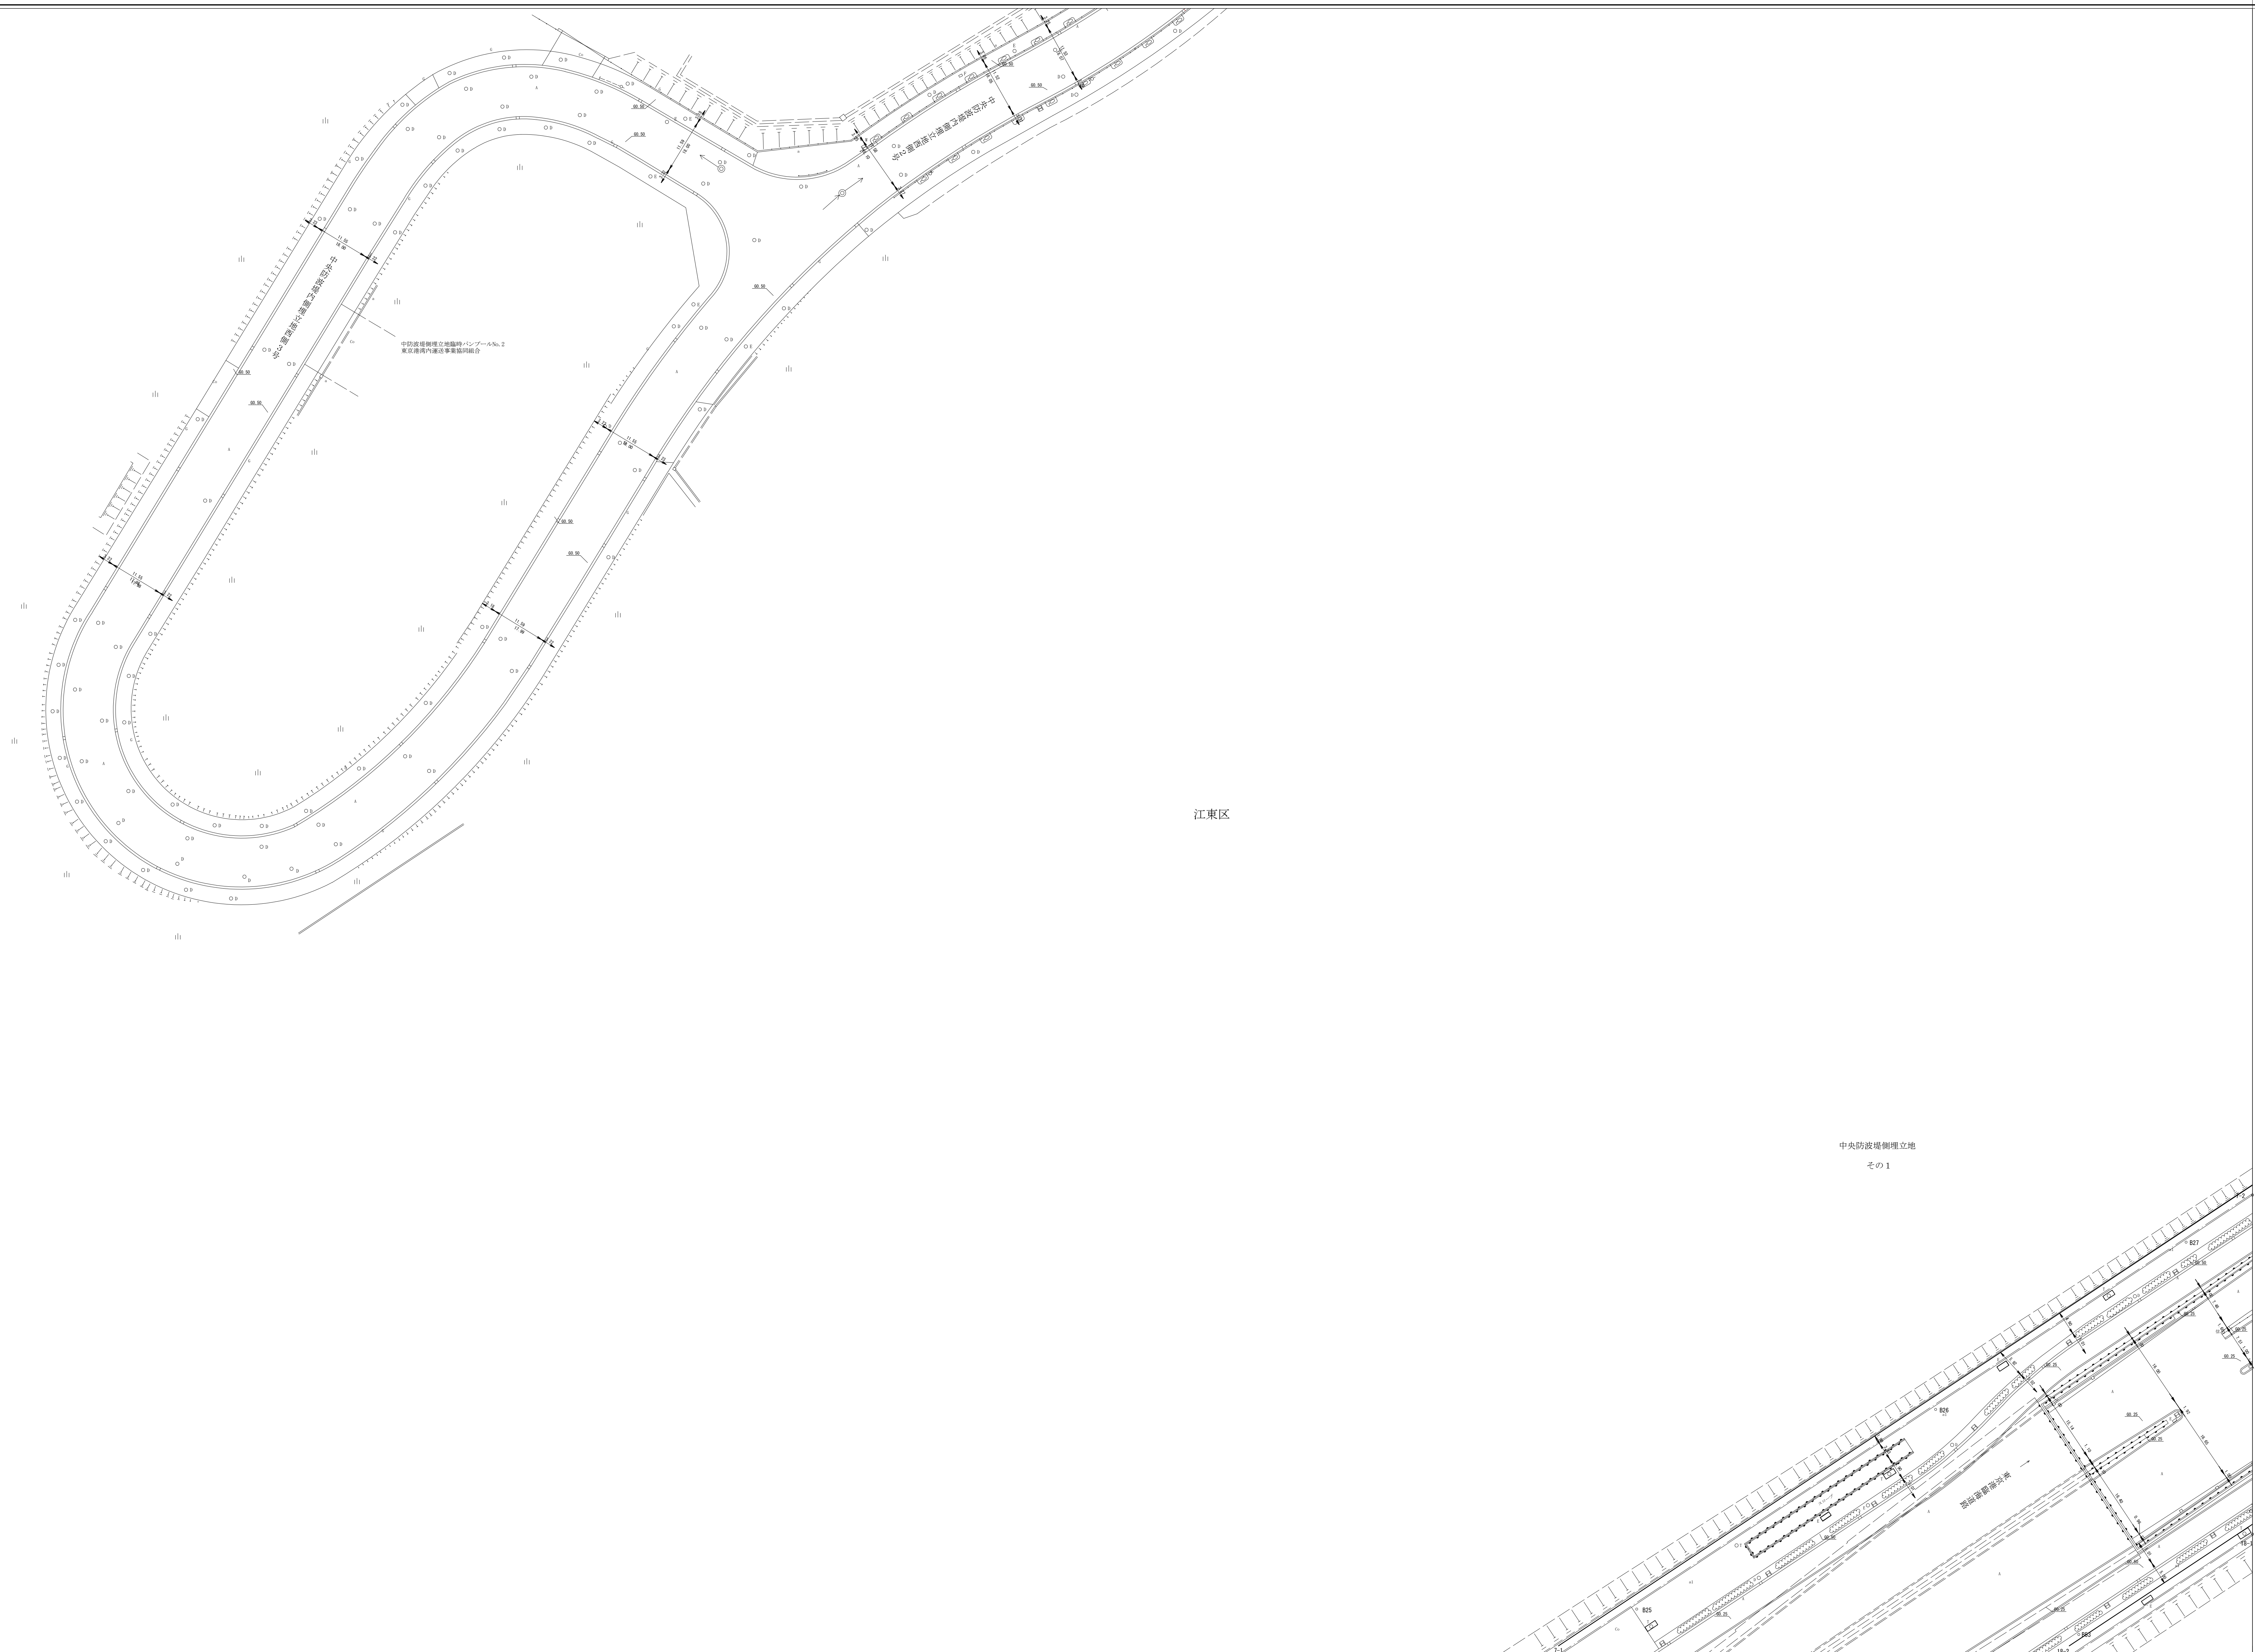

縮尺五百分之一

「世界測地系に対応」