

中部（青海）

〔G=44.794〕  
〔N=2,202〕  
〔Y=45.505〕

平成二十九年三月  
補正

〔G=44.794〕  
〔N=2,202〕  
〔Y=45.505〕


|    |    |
|----|----|
| 85 | 86 |
| 95 | 96 |
| 5  | 6  |

道路台帳平面図


七十五号

九十六番

〔G=45.144〕  
〔N=2,202〕  
〔Y=45.505〕

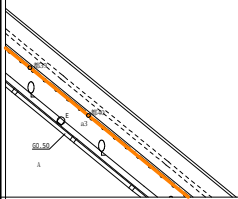

「世界測地系に対応」

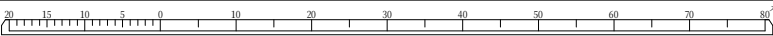

縮尺五百分之一

中部(青海)

75-96

〔G=45.144〕  
〔N=2,202〕  
〔Y=45.505〕