


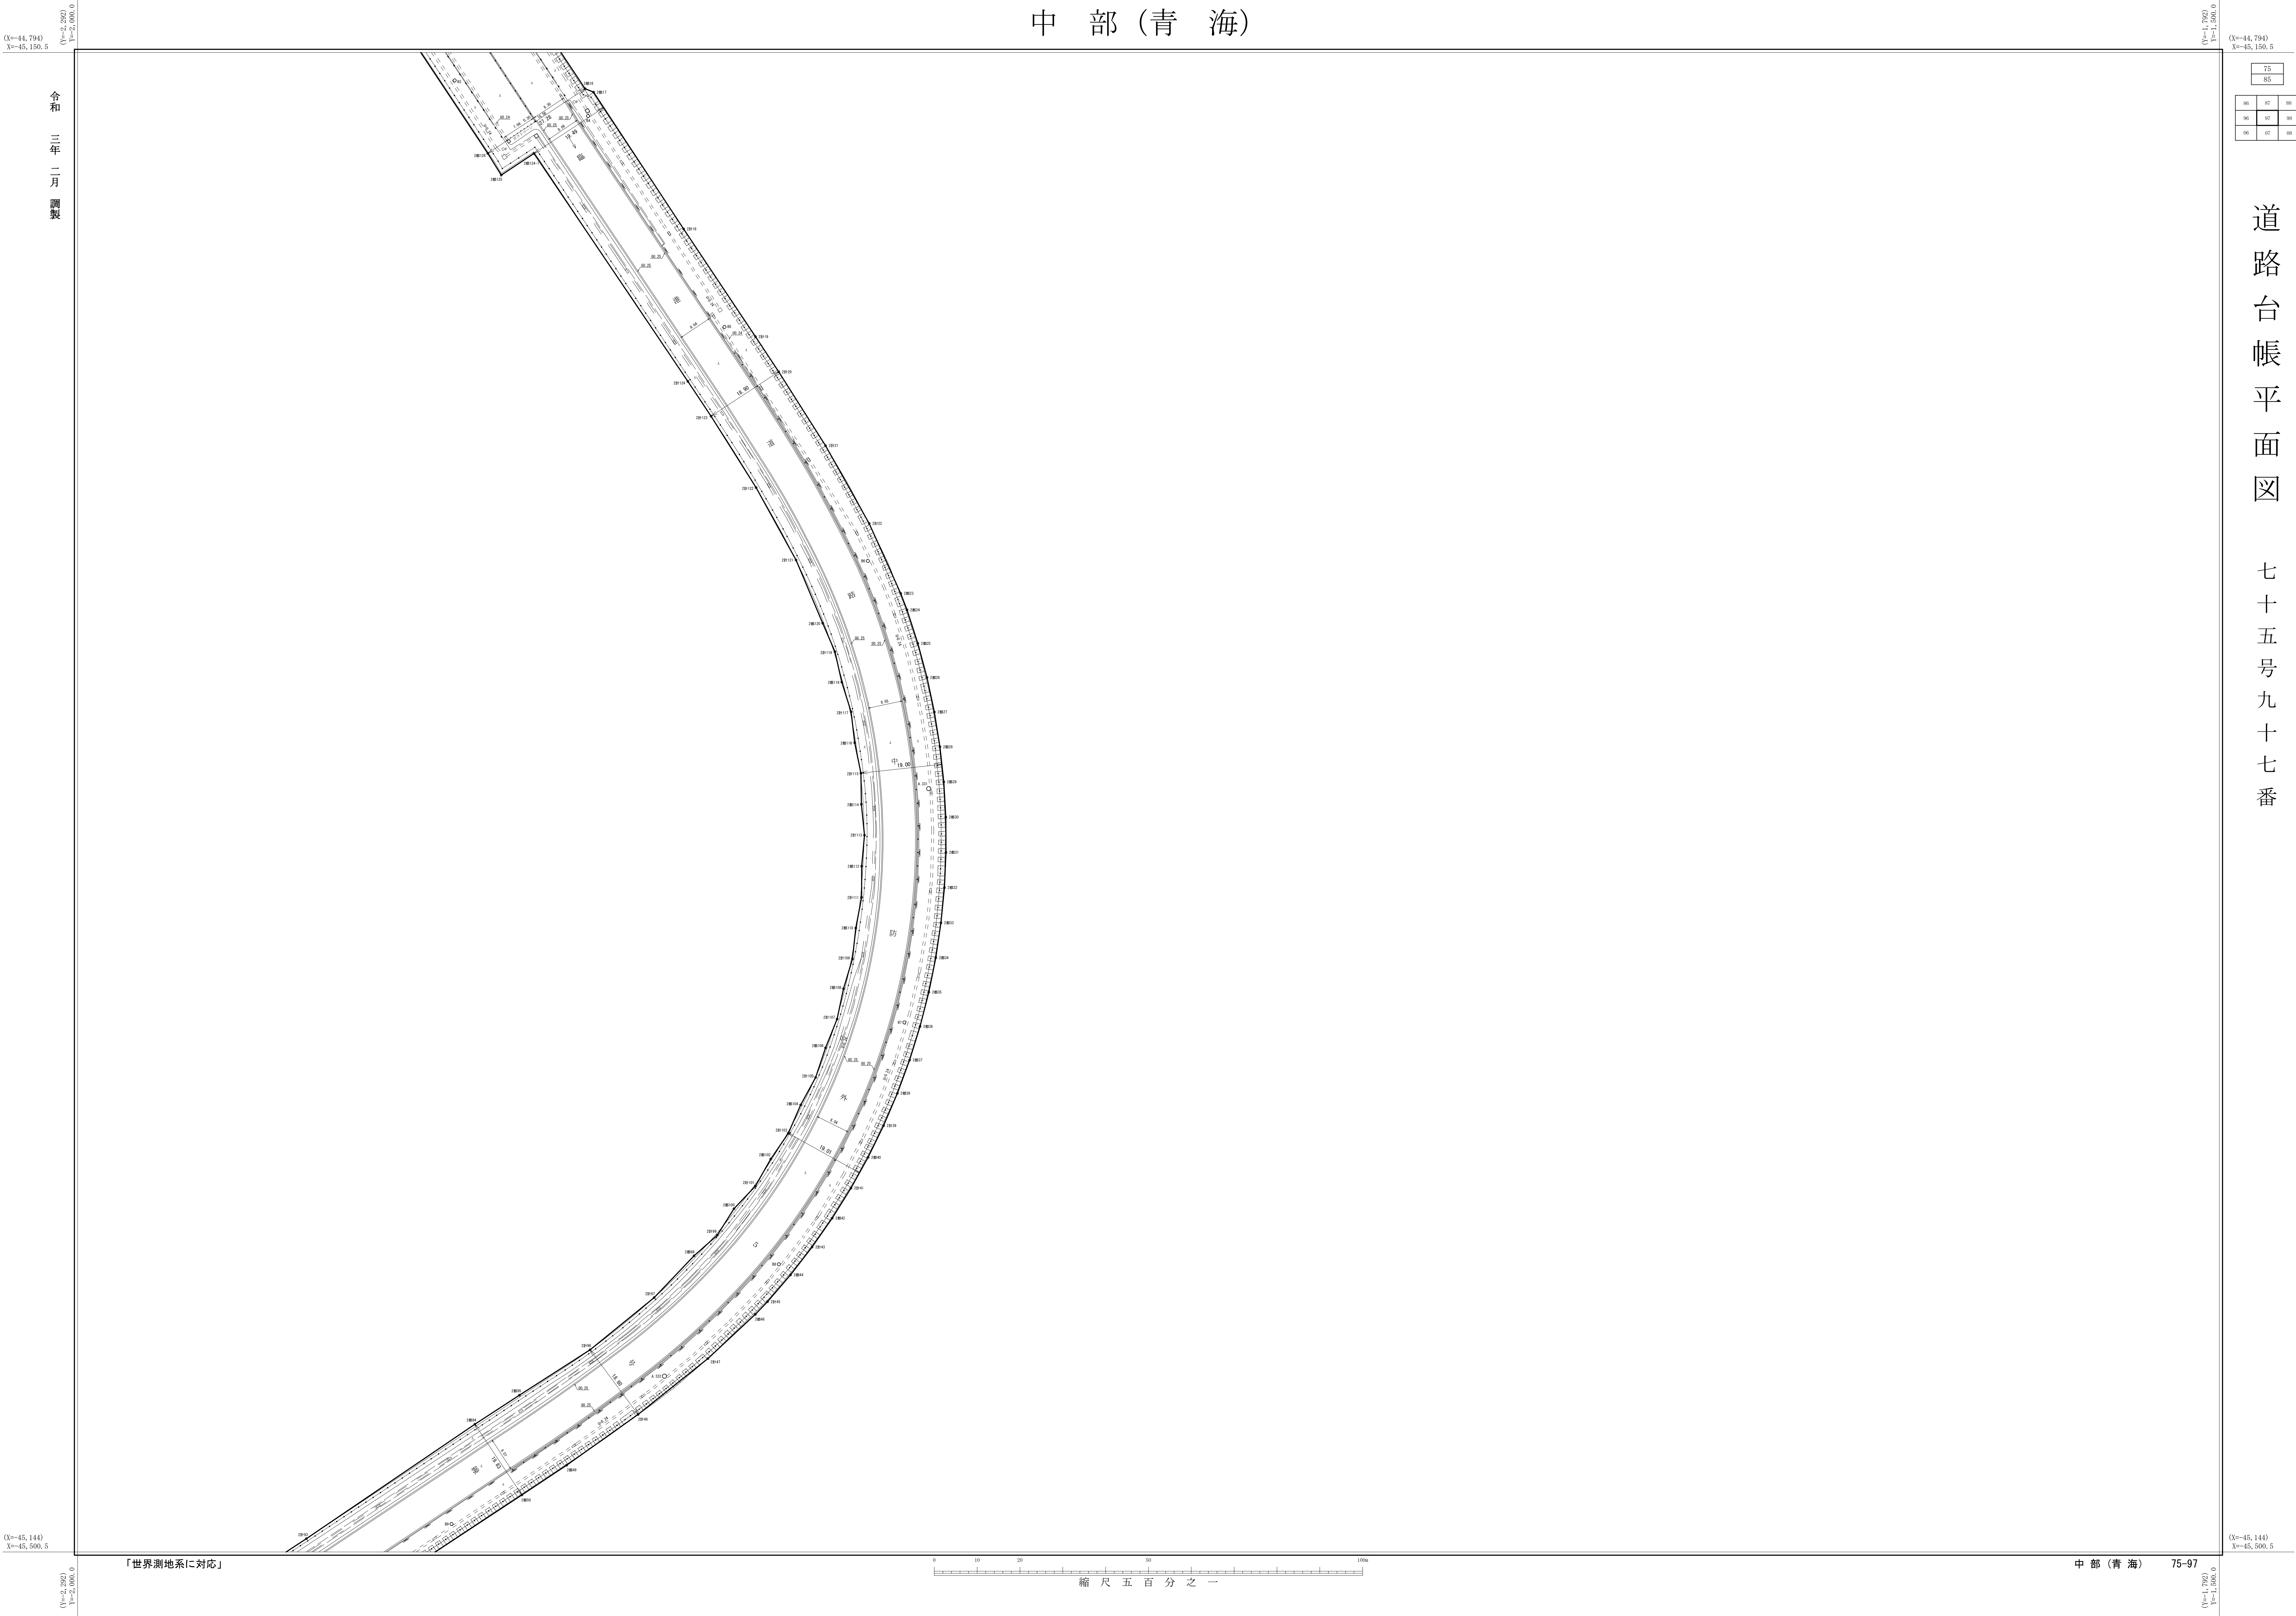

令和三年二月調製

道路台帳平面図

七十五号九十七番

「世界測地系に対応」

縮尺五百分之一

中部（青海） 75-97