


東部 (若洲)

道路台帳平面図

七十六号 一番

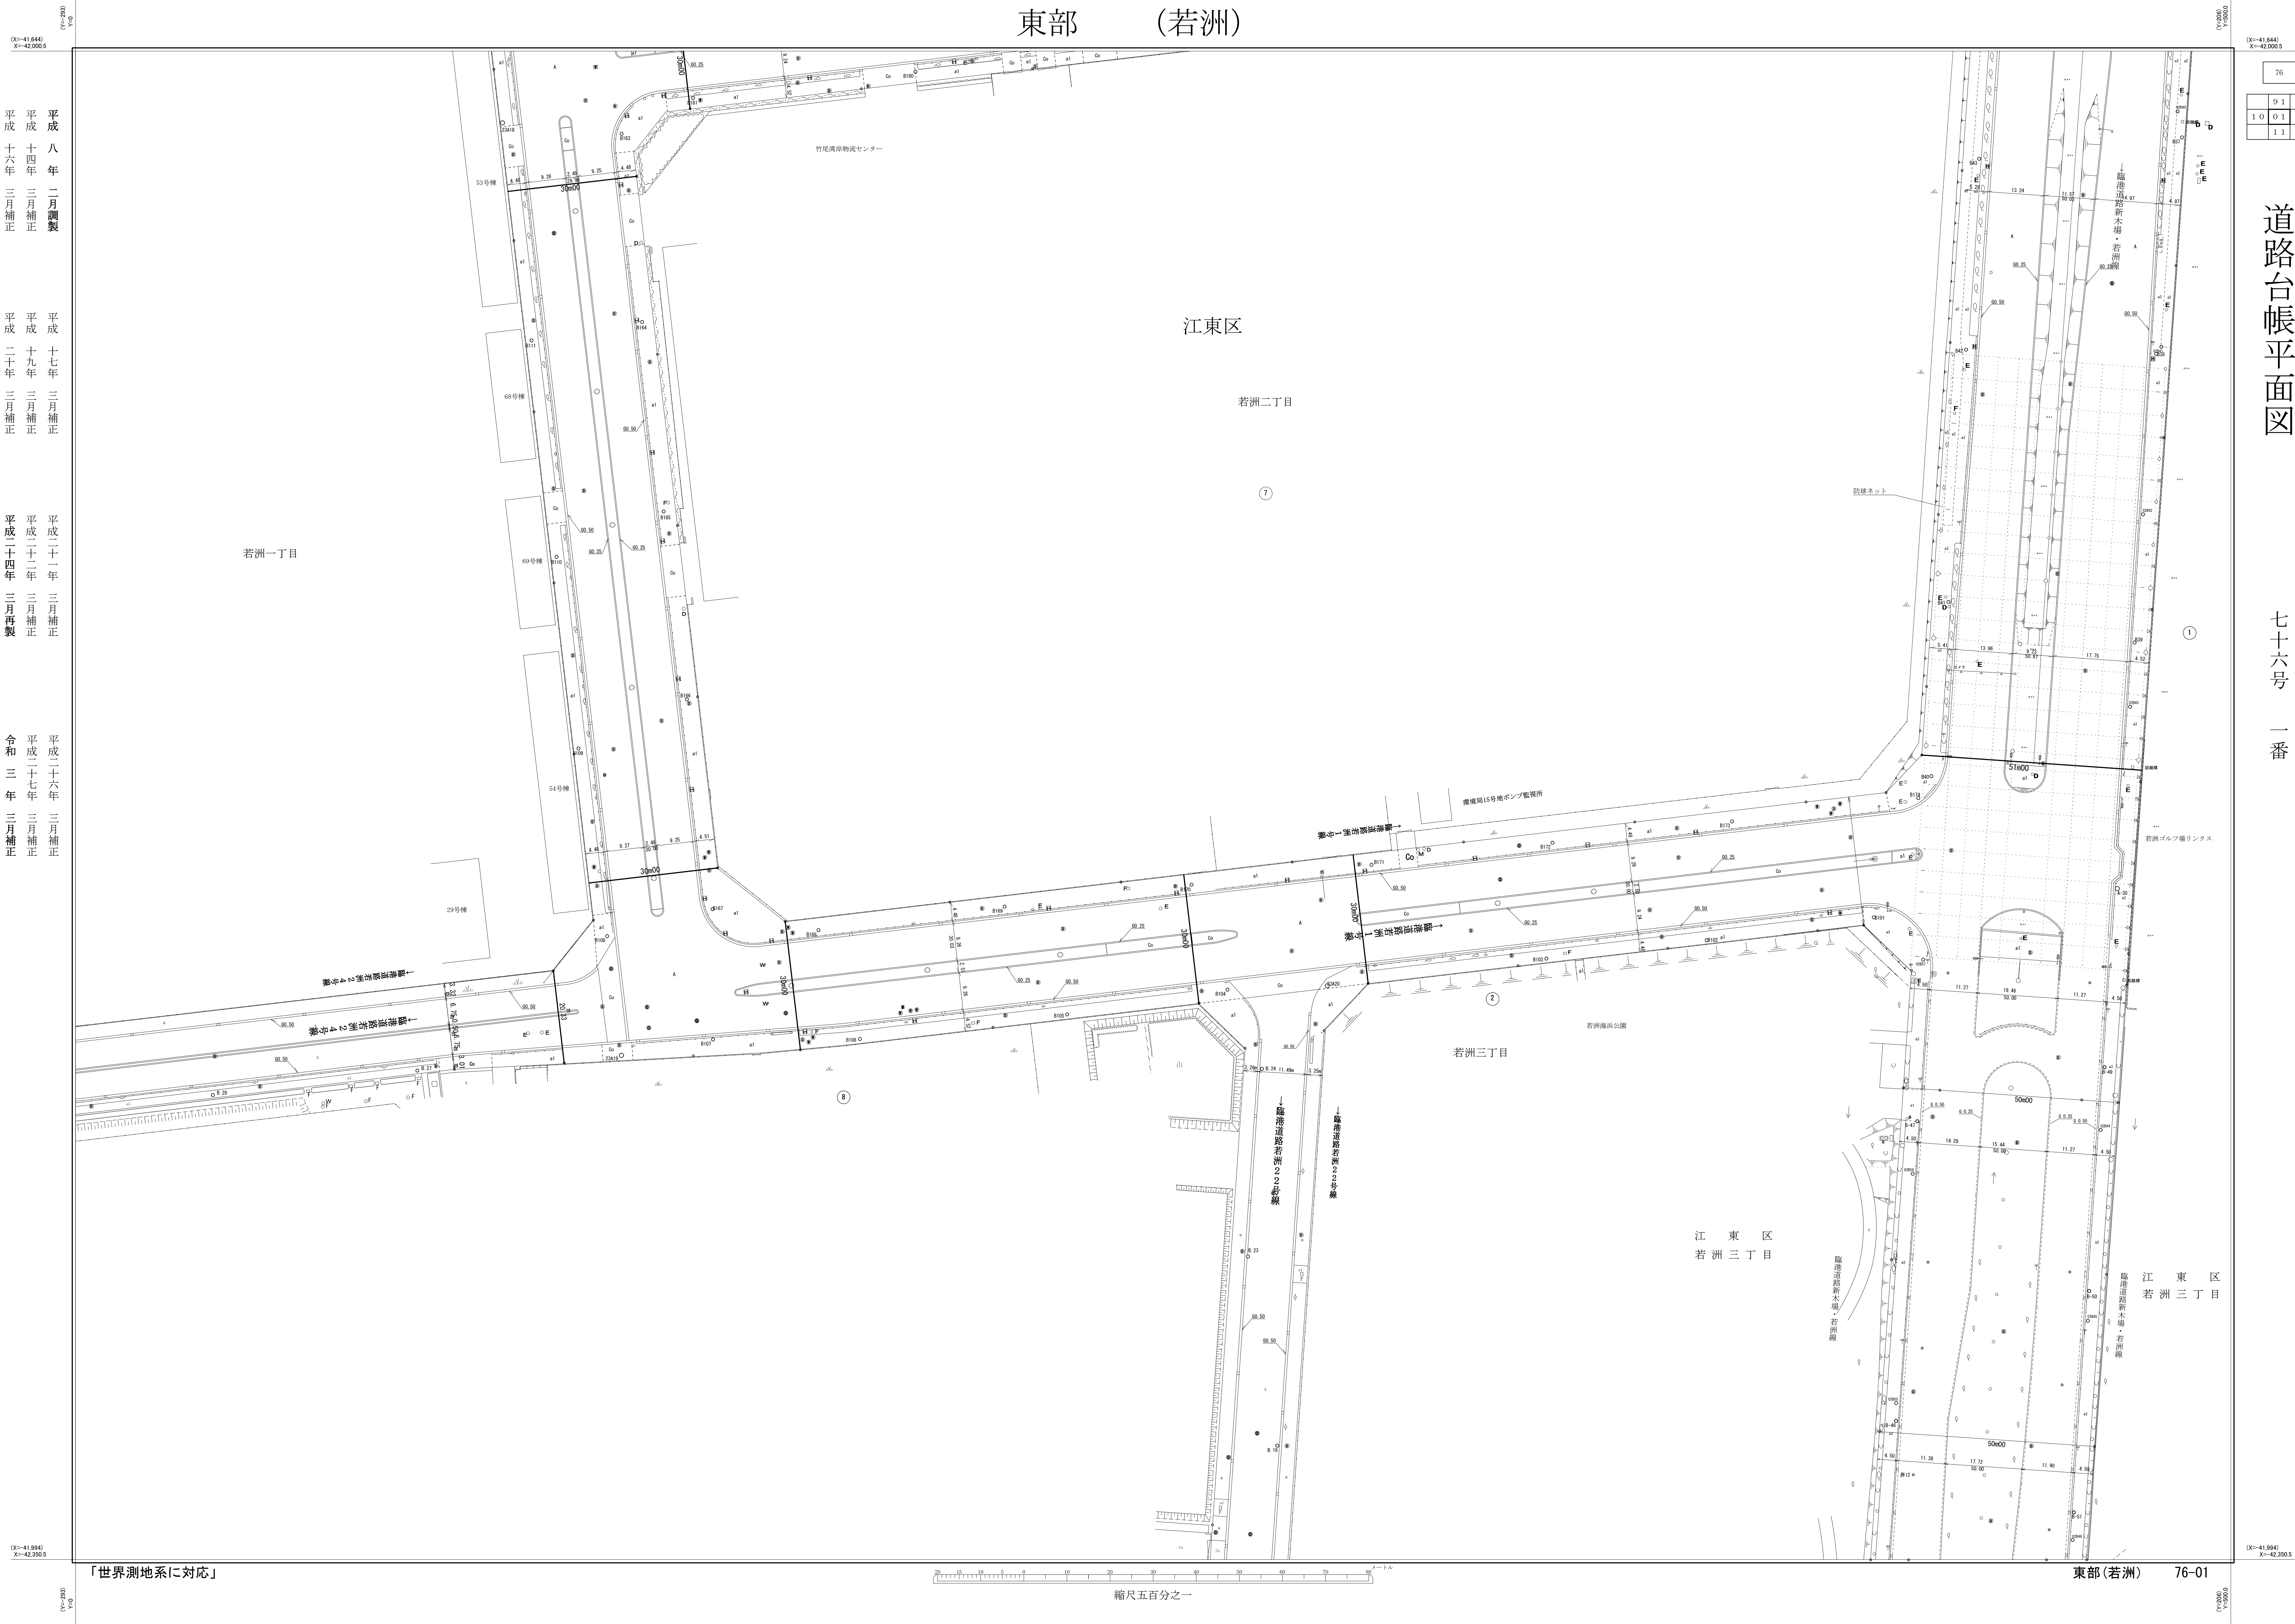

平成 八 年 一 月 調 製  
平成 十 四 年 三 月 補 正  
平成 十 六 年 三 月 補 正  
平成 十 七 年 三 月 補 正  
平成 十 九 年 三 月 補 正  
平成 二 十 年 三 月 補 正  
平成 二 十 一 年 三 月 補 正  
平成 二 十 二 年 三 月 補 正  
平成 二 十 四 年 三 月 再 製  
平成 二 十 六 年 三 月 補 正  
平成 二 十 七 年 三 月 補 正  
令 和 三 年 三 月 補 正

76  
9 1 9 2  
1 0 0 1  
1 1  
76  
76-01  
東部(若洲)  
縮尺五百分之一  
世界測地系に対応