


南部（大井埠頭）

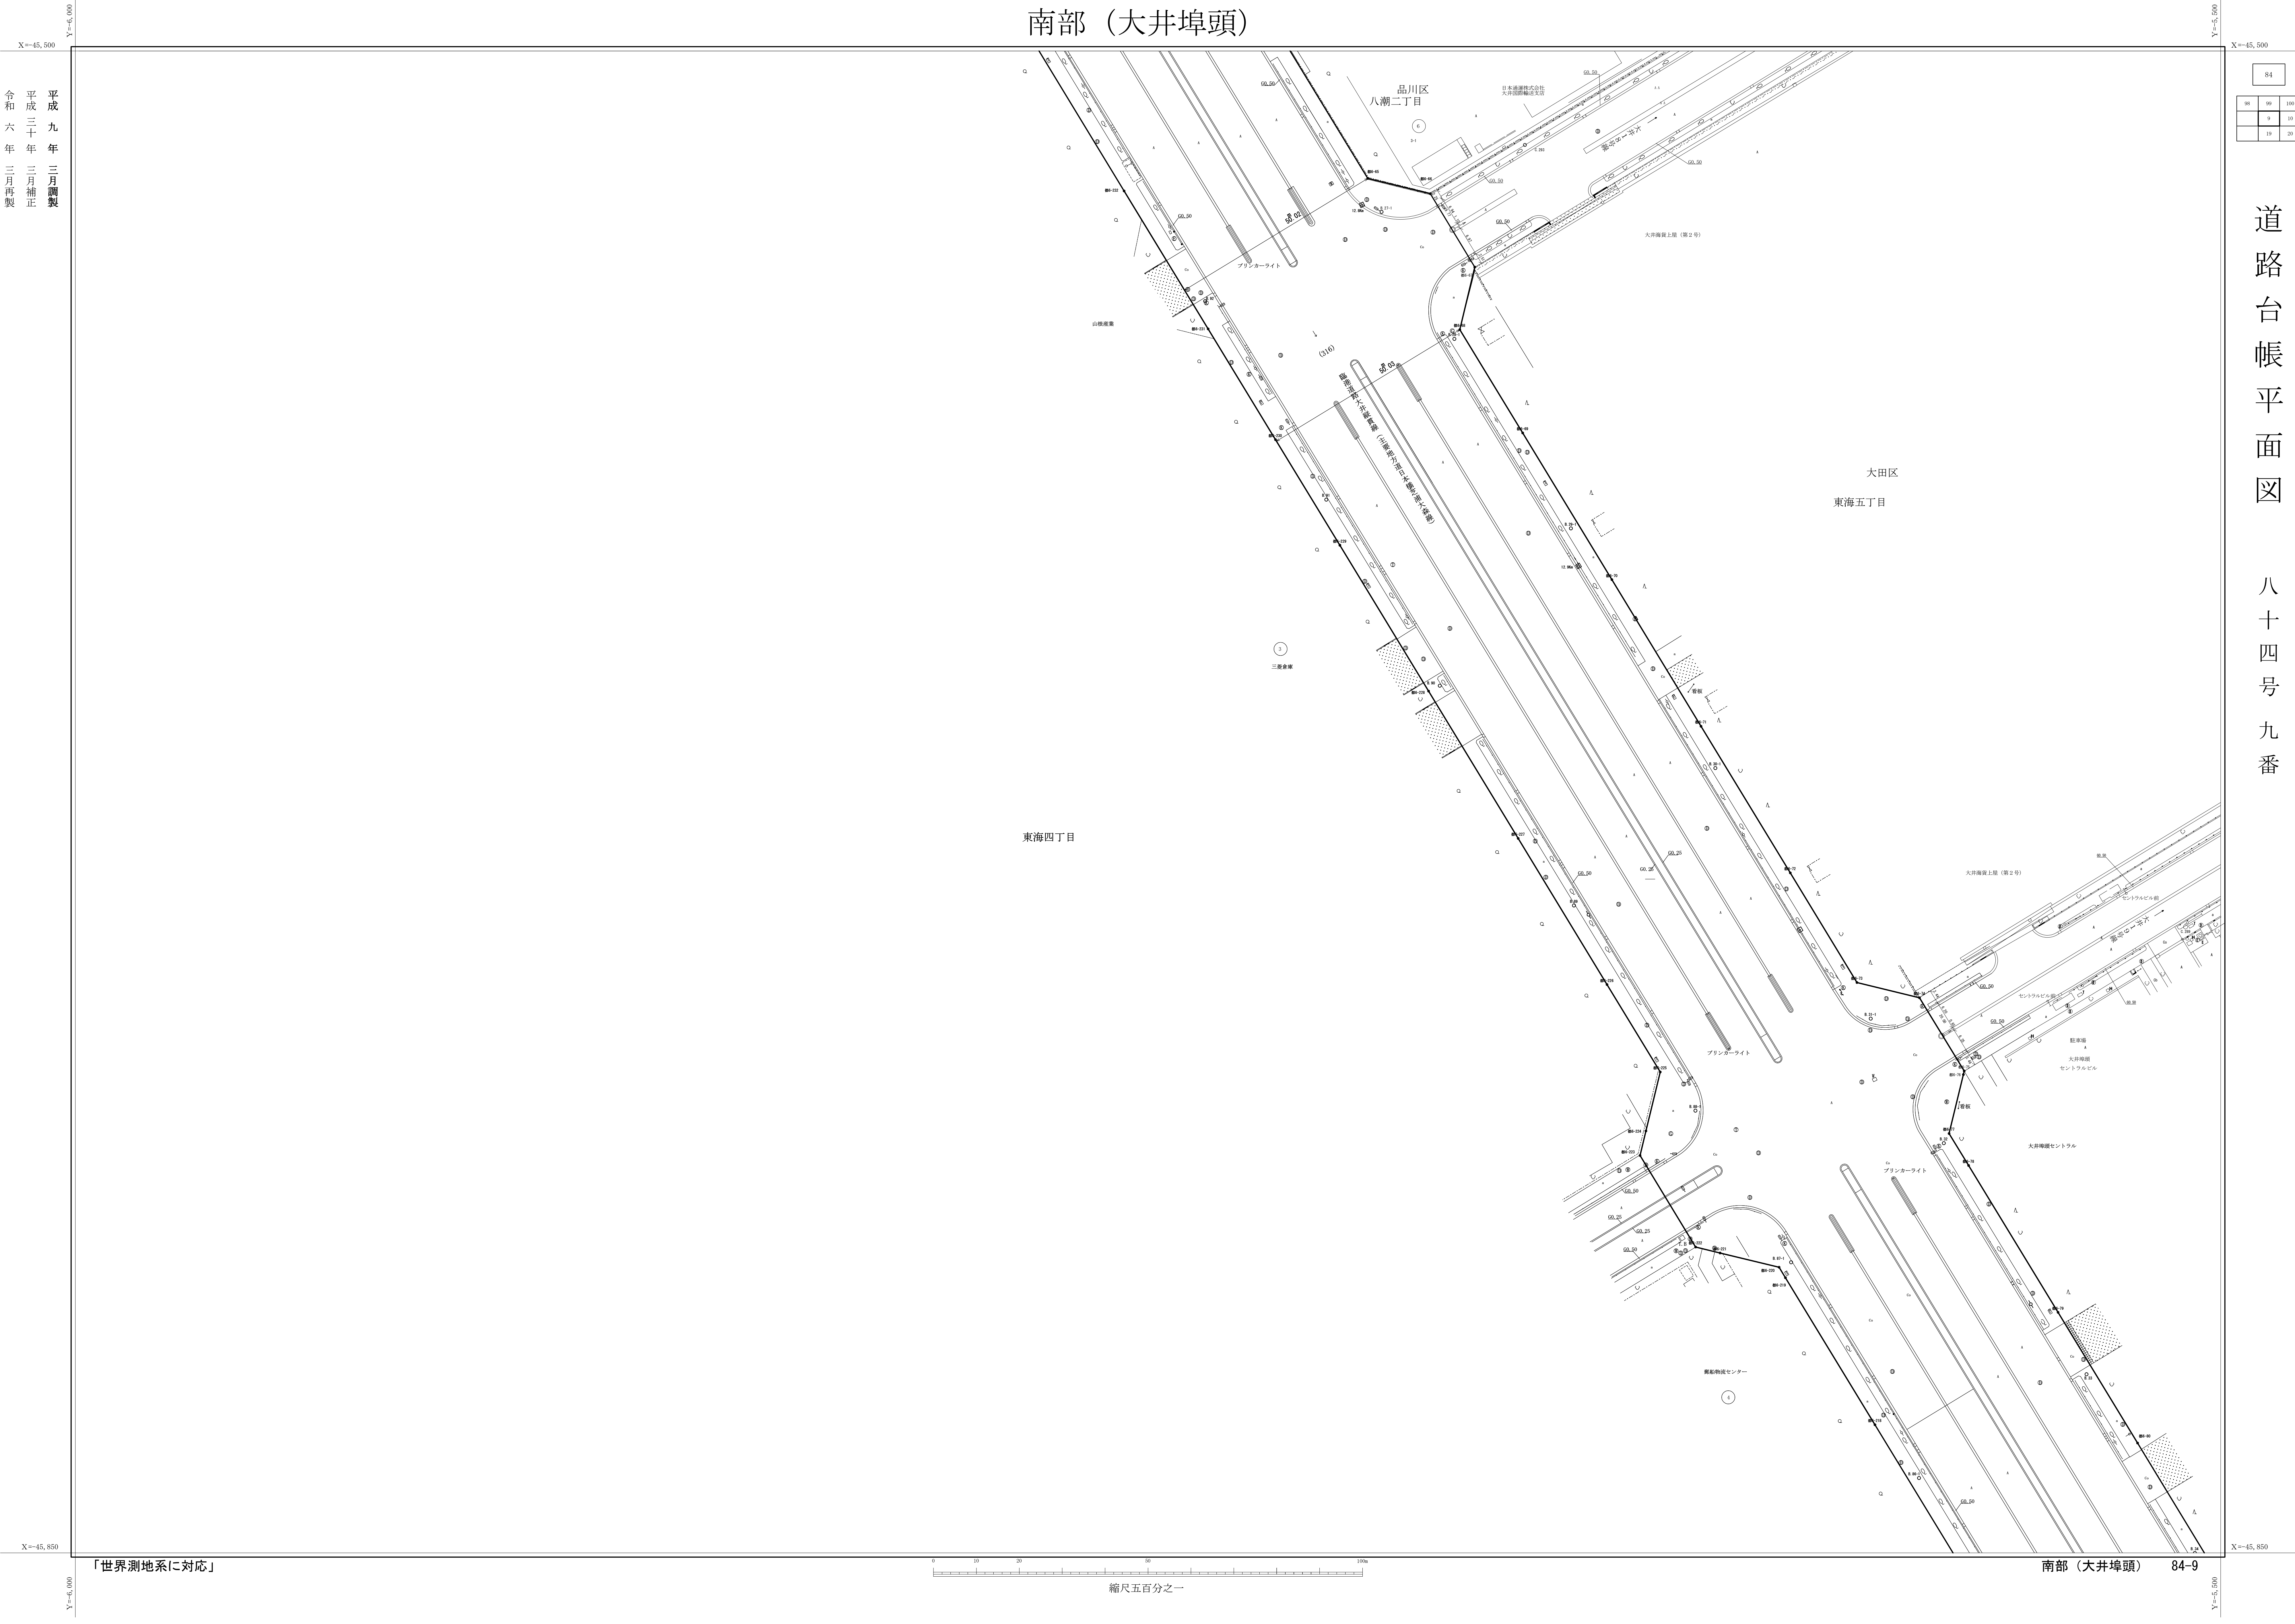

道路台帳平面図
八十四号九番

84		
98	99	100
	9	10
	19	20

「世界測地系に対応」

縮尺五百分之一

南部（大井埠頭） 84-9