


南部 (大井埠頭)

令和六年三月再製

令和八年三月補正

道路台帳平面図

八十四号十番

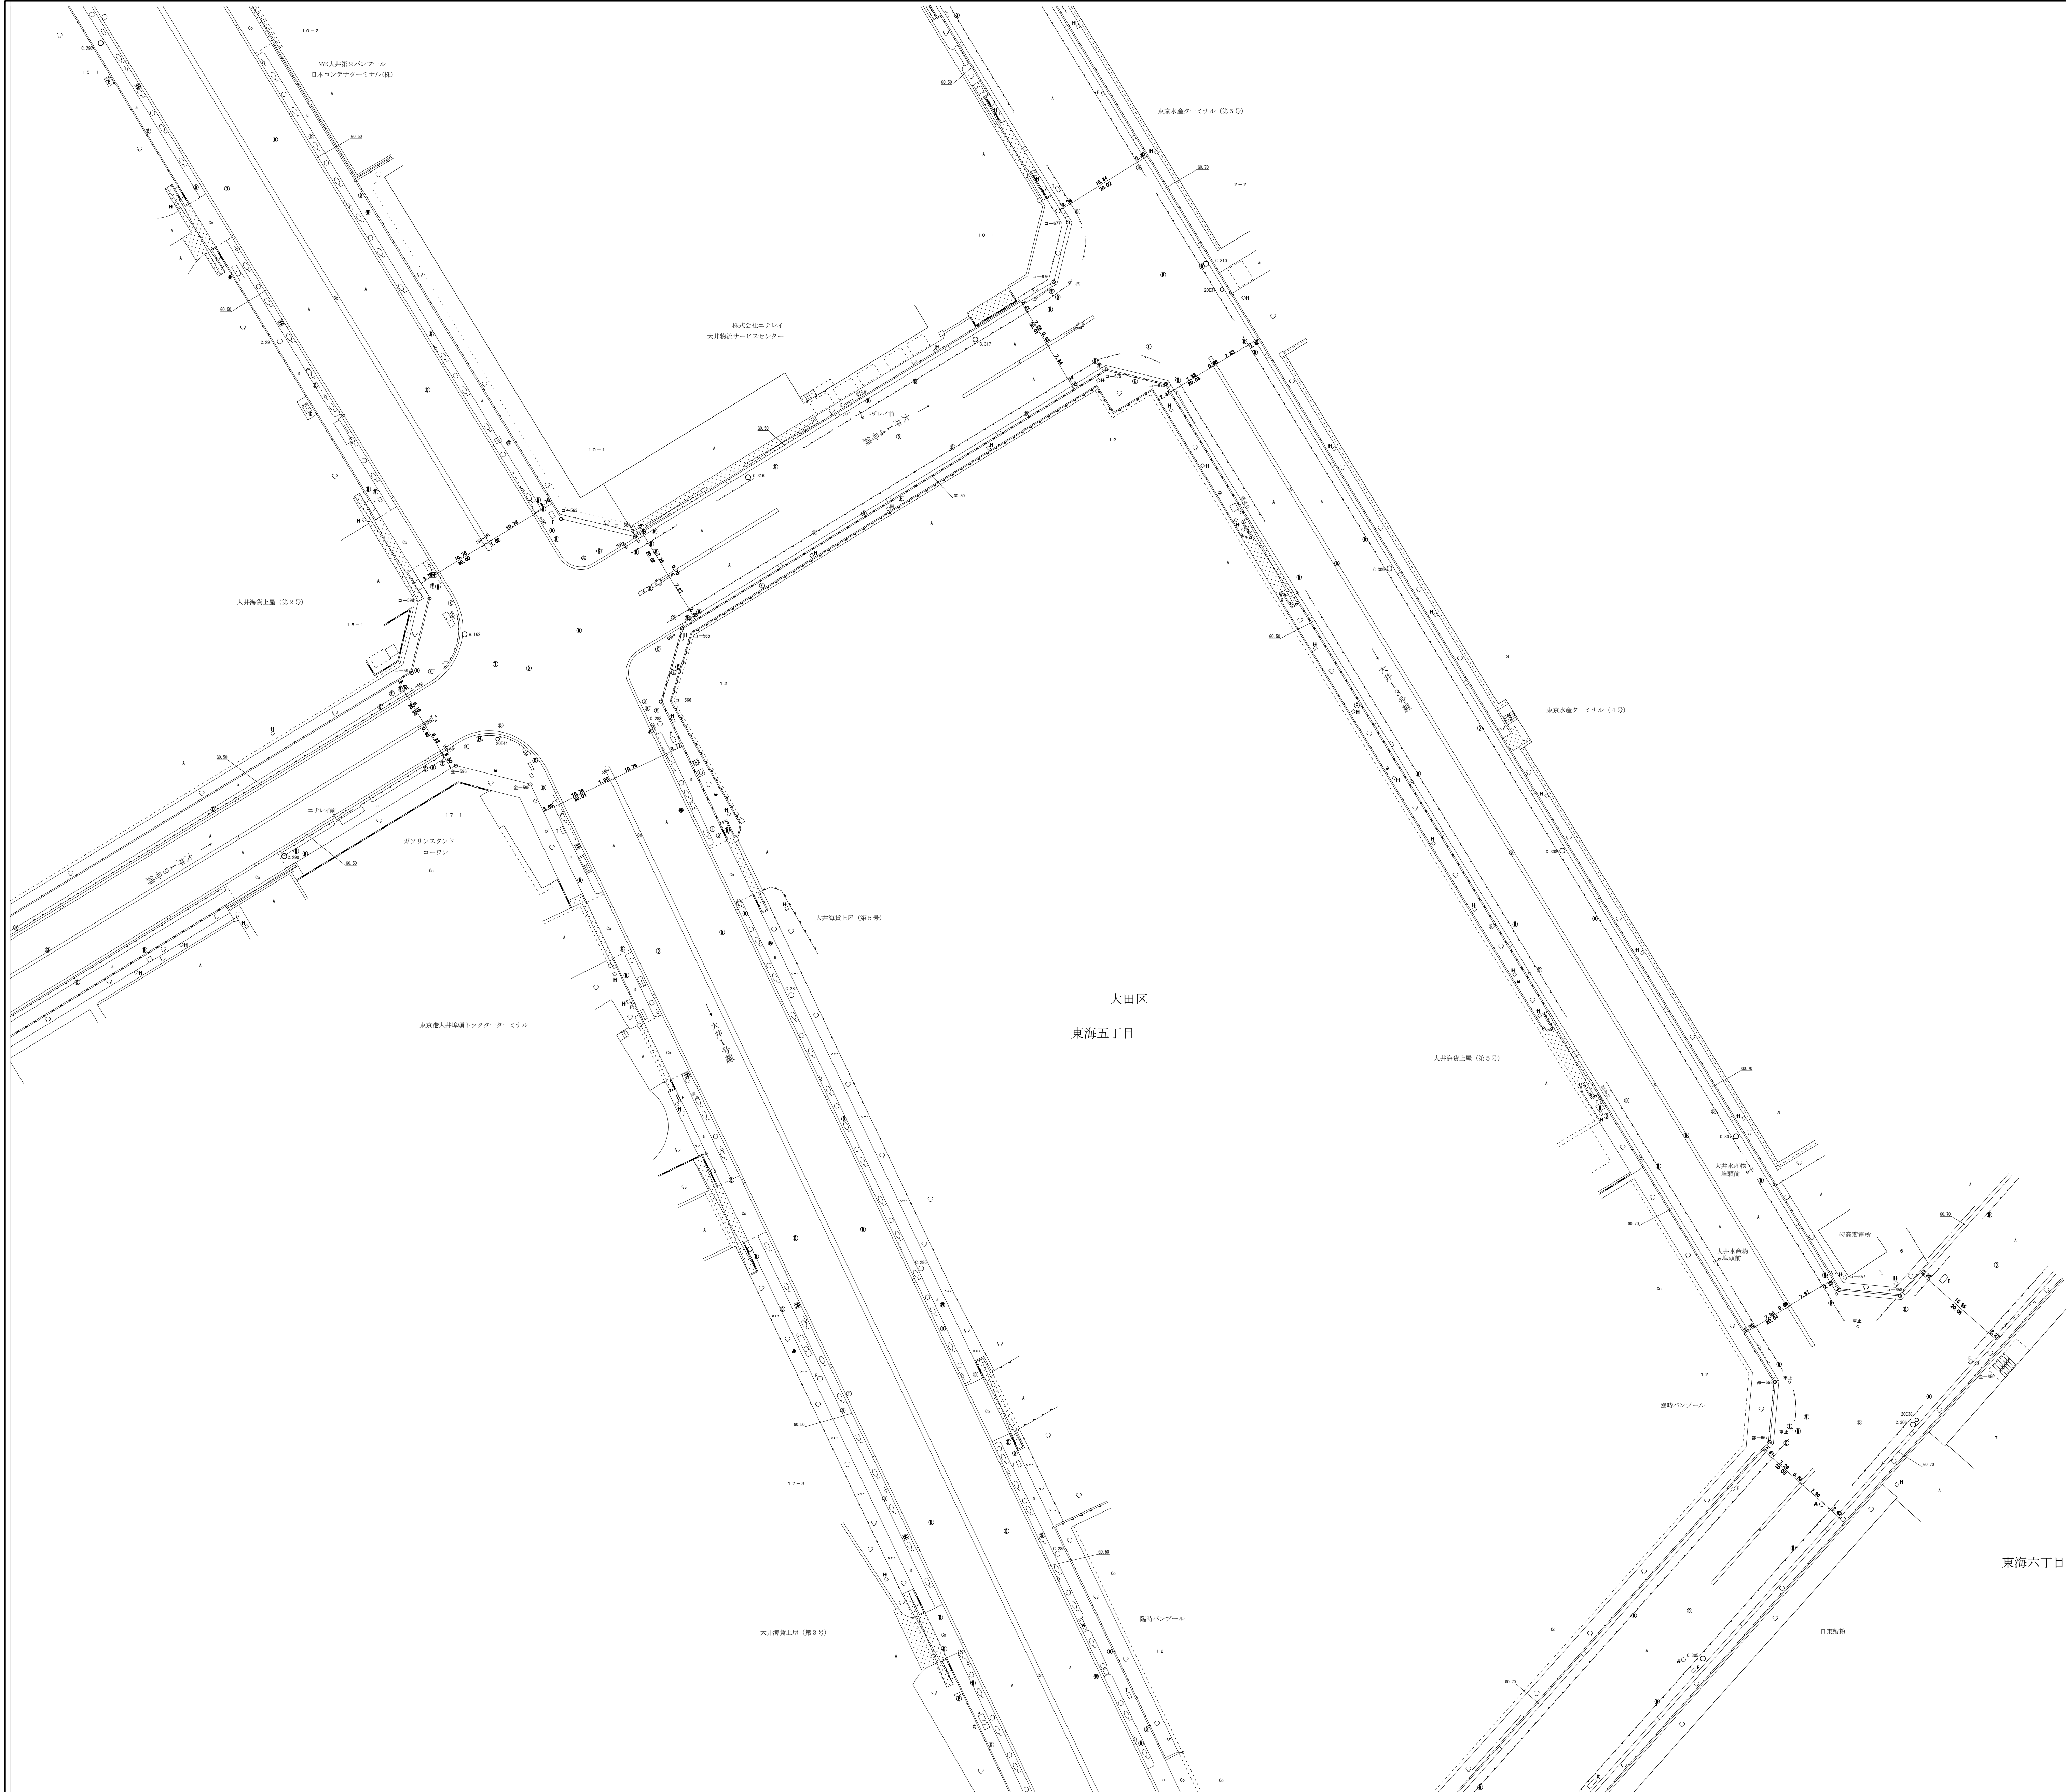

「世界測地系に対応」

南部 (大井埠頭) 84—

縮尺五百分之一