# 中部（中防内）

令和五年三月調製

Y=-2,793.0
X=-43,744.5

Y=-2,293.0
X=-43,744.5

|  |  |  |
|---|---|---|
| 75 |  |  |
| 55 | 56 | 57 |
| 65 | 66 | 67 |
| 75 | 76 | 77 |

# 道路台帳平面図

七十五号 六十六番

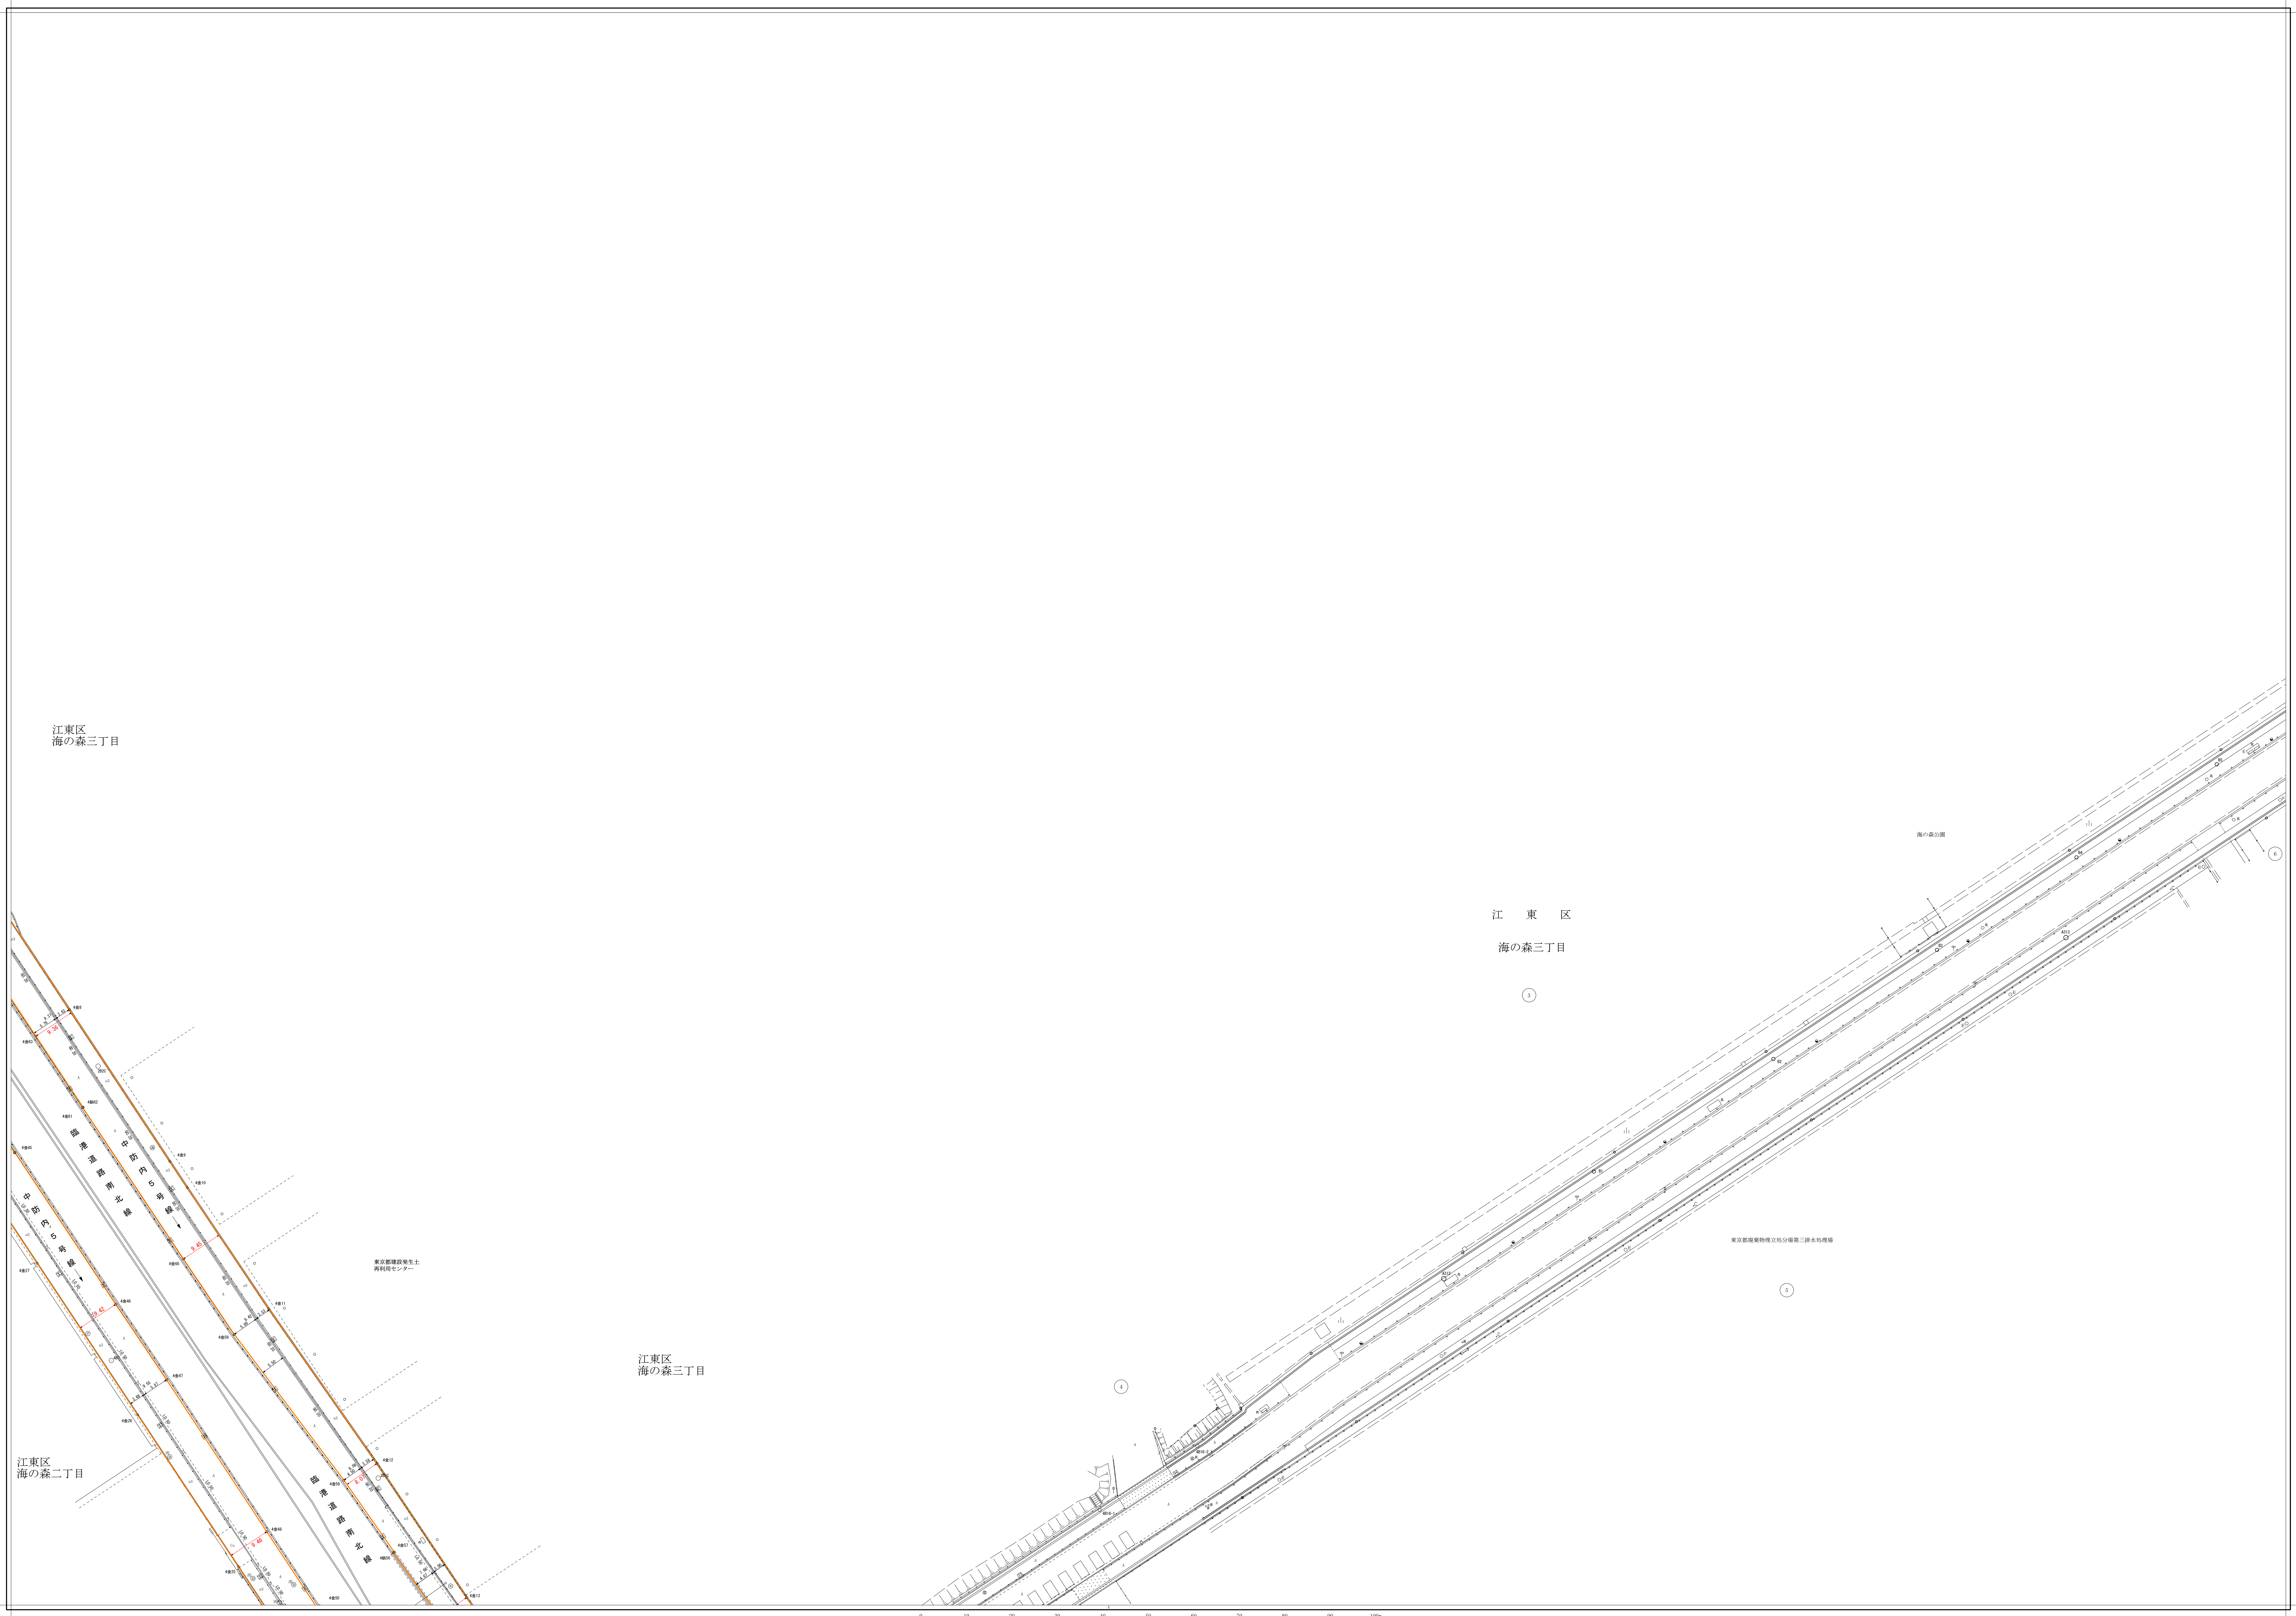

X=-44,094.5
Y=-2,793.0

「世界測地系に対応」

0 10 20 30 40 50 60 70 80 90 100m

縮尺五百分之一

中部（中防内）　75-66

X=-44,094.5
Y=-2,293.0