



# 土地利用計画図

一部見直し前

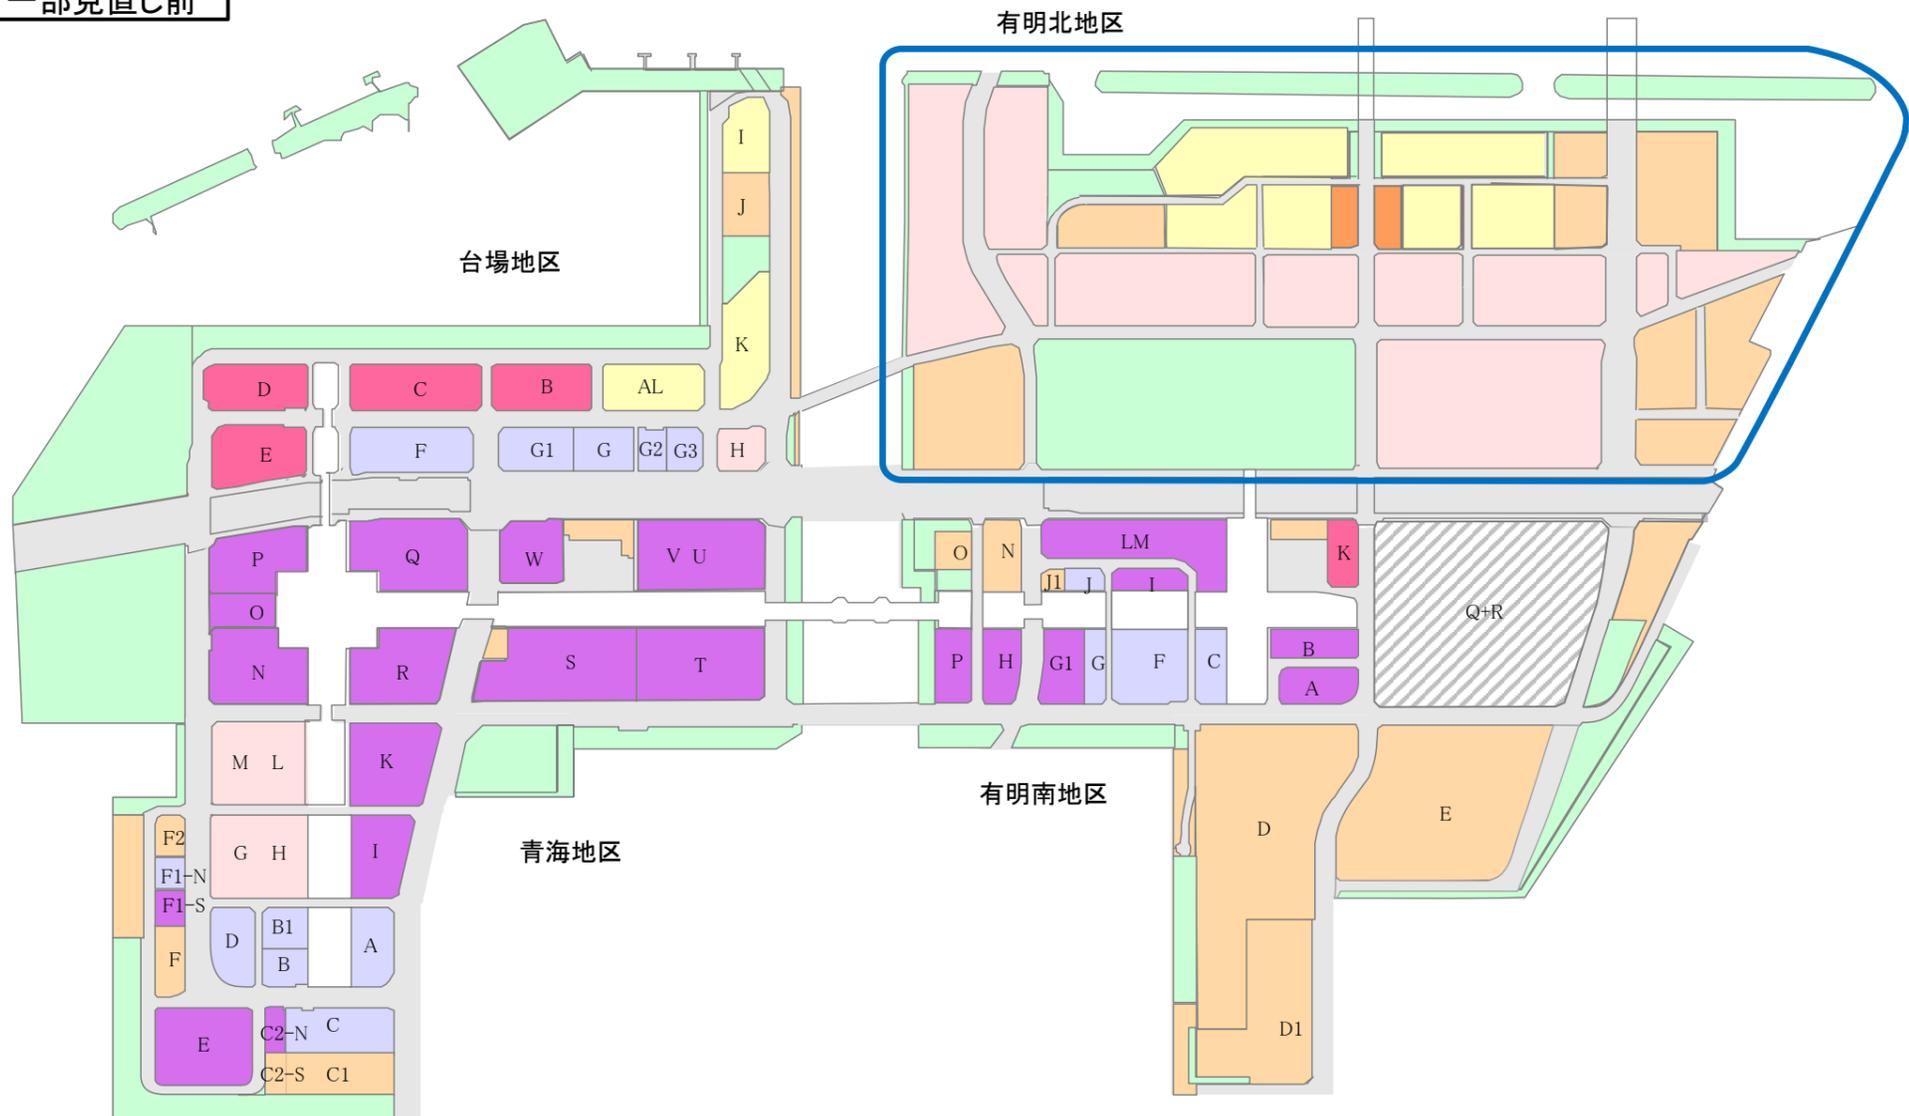

一部見直し後

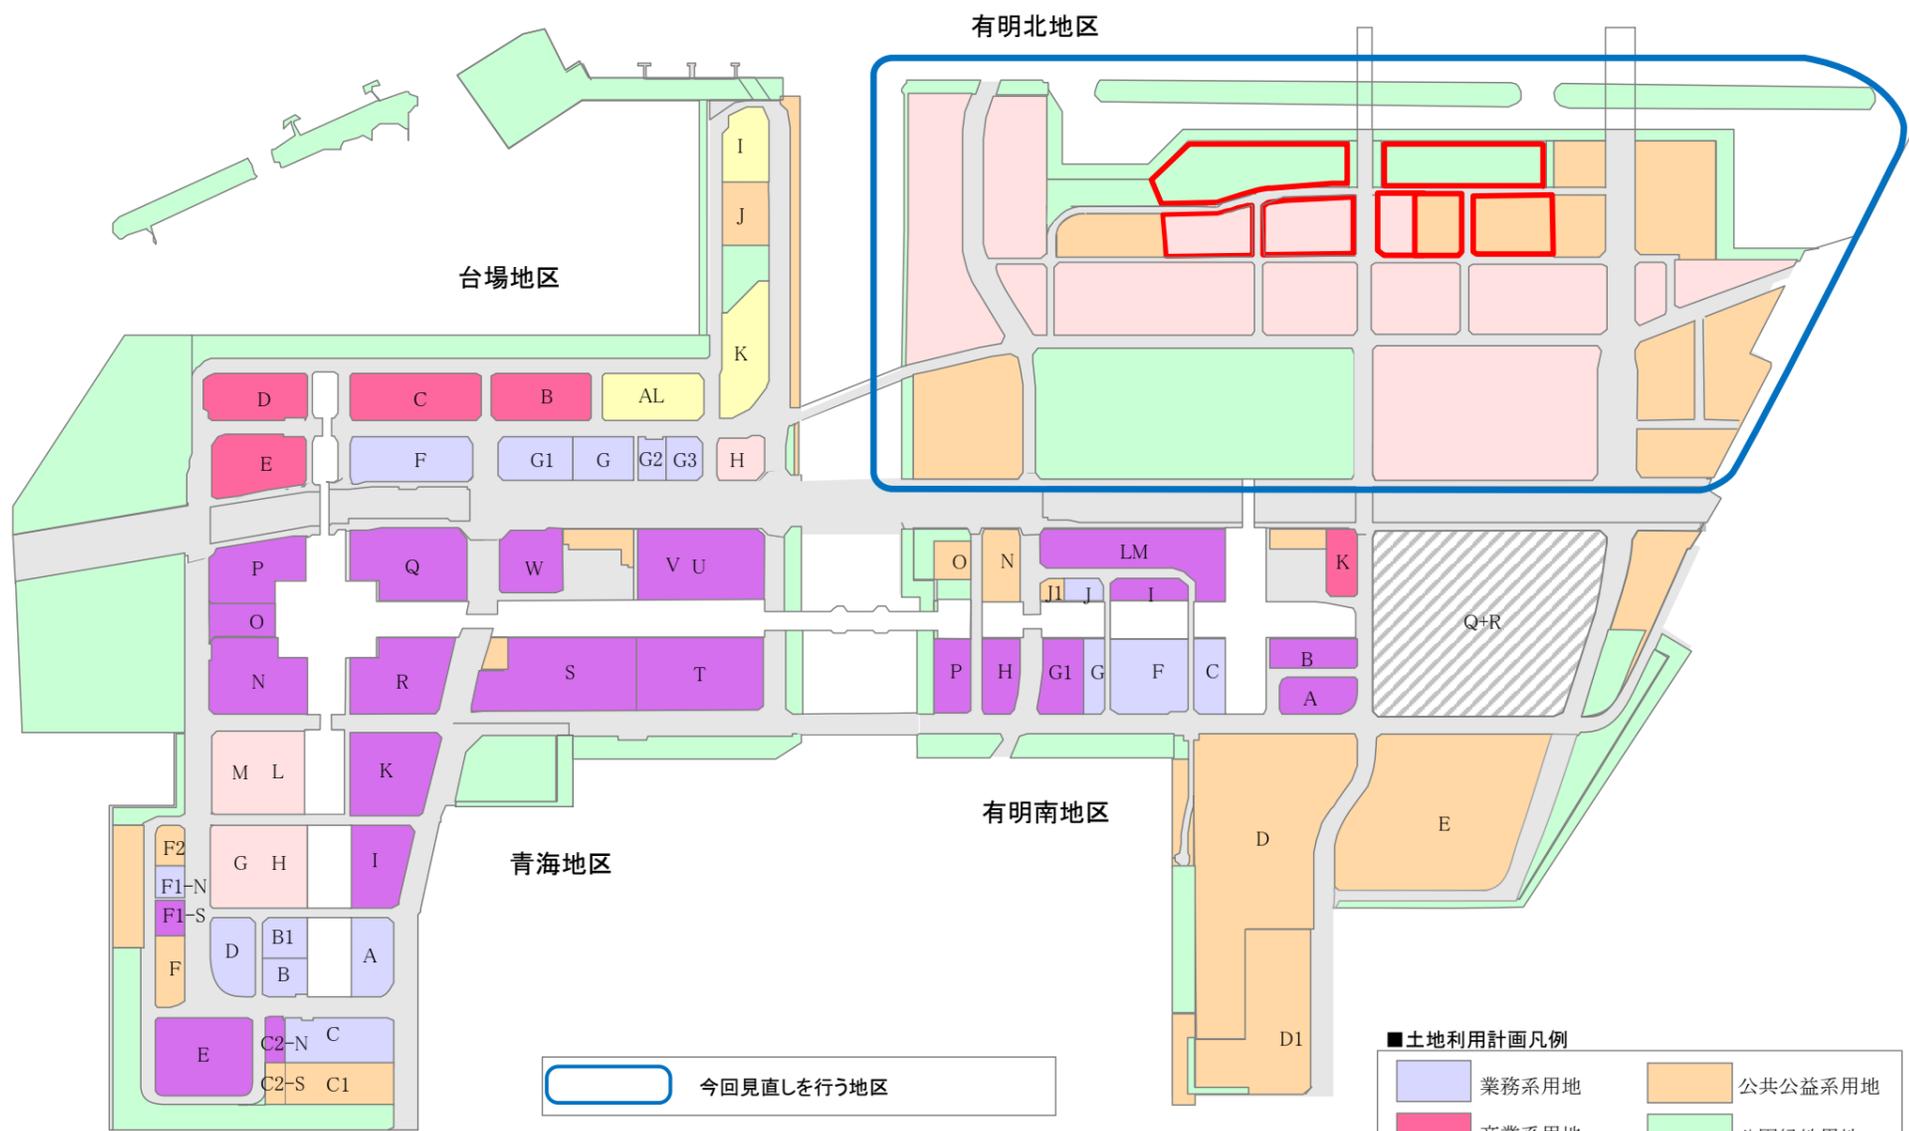

■土地利用計画凡例

	業務系用地		公共公益系用地
	商業系用地		公園緑地用地
	住宅系用地		防災拠点用地
	業・商複合用地		今回見直し箇所
	住・商・業複合用地		
	住・商複合用地		