


土地利用計画図

別添資料

一部見直し（前）

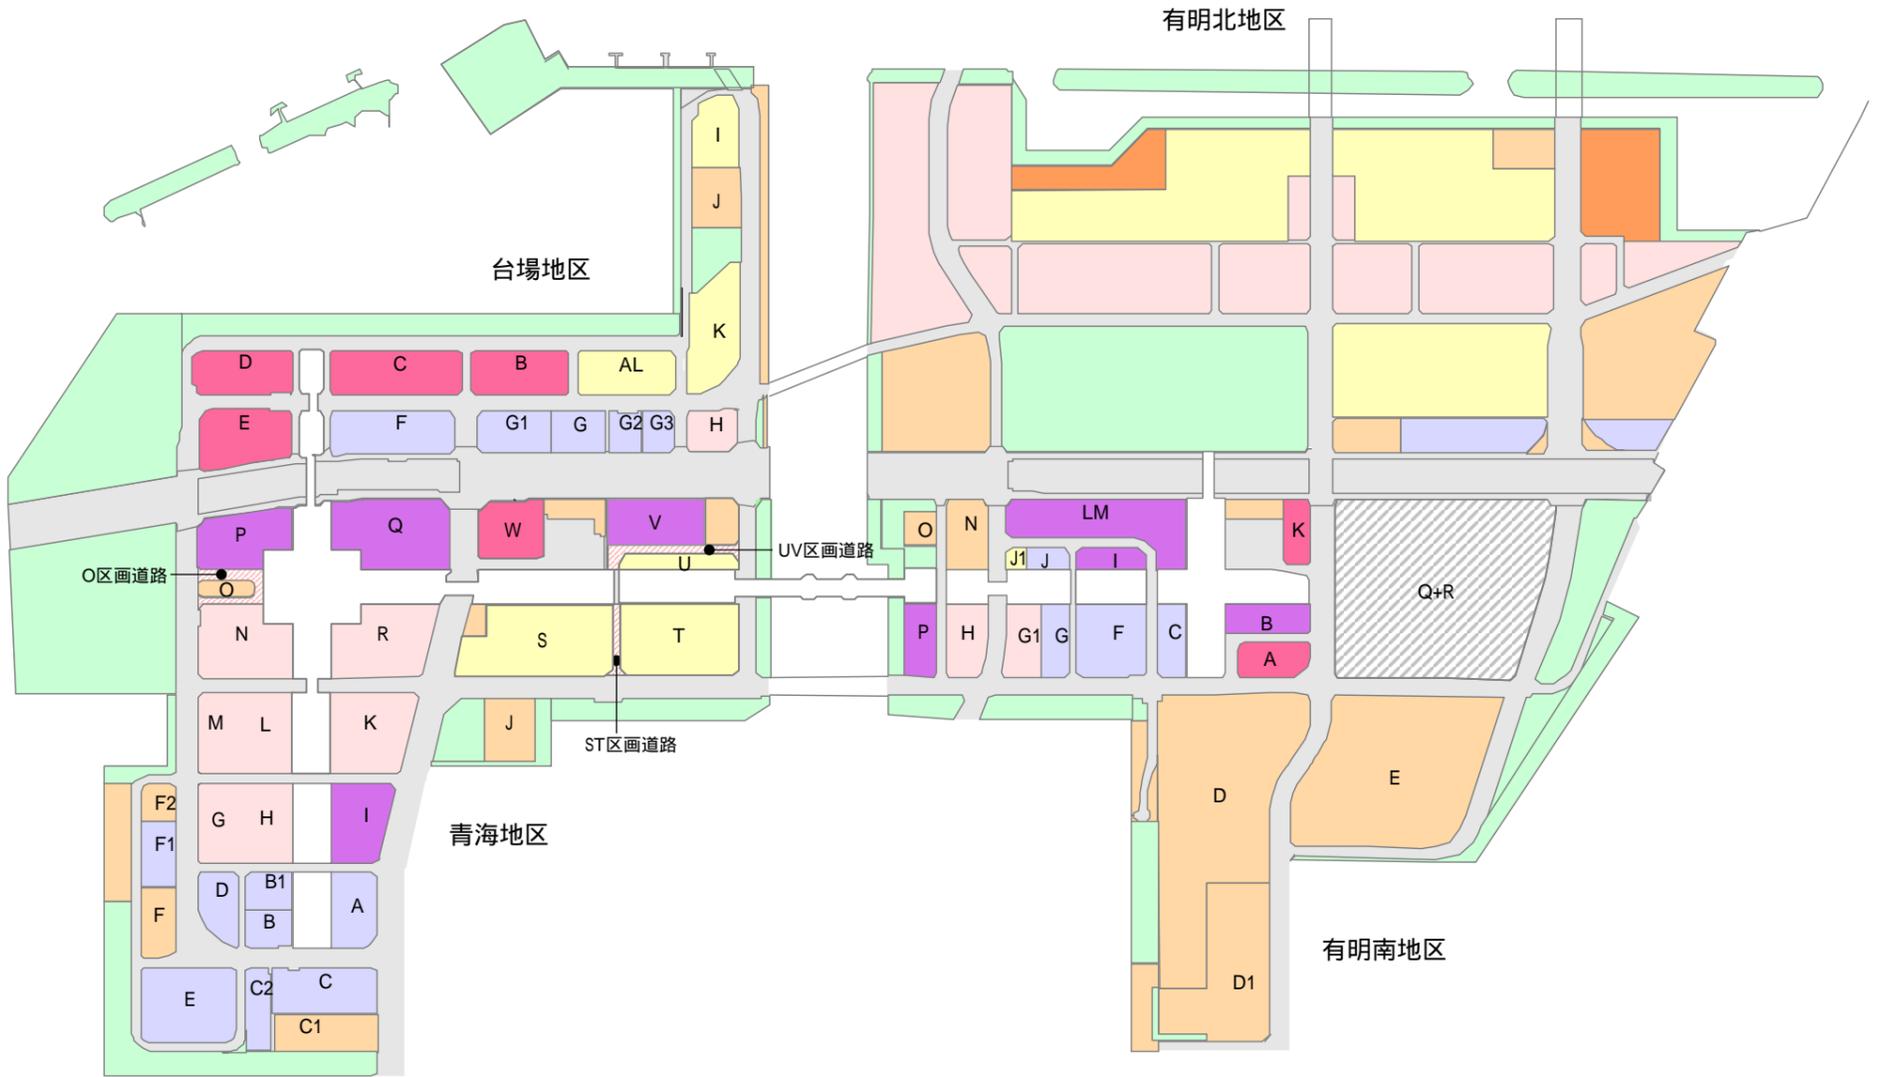

一部見直し（後）

