


土地利用計画図Map of Land Use Plan土地利用规划图토지 이용 계획도

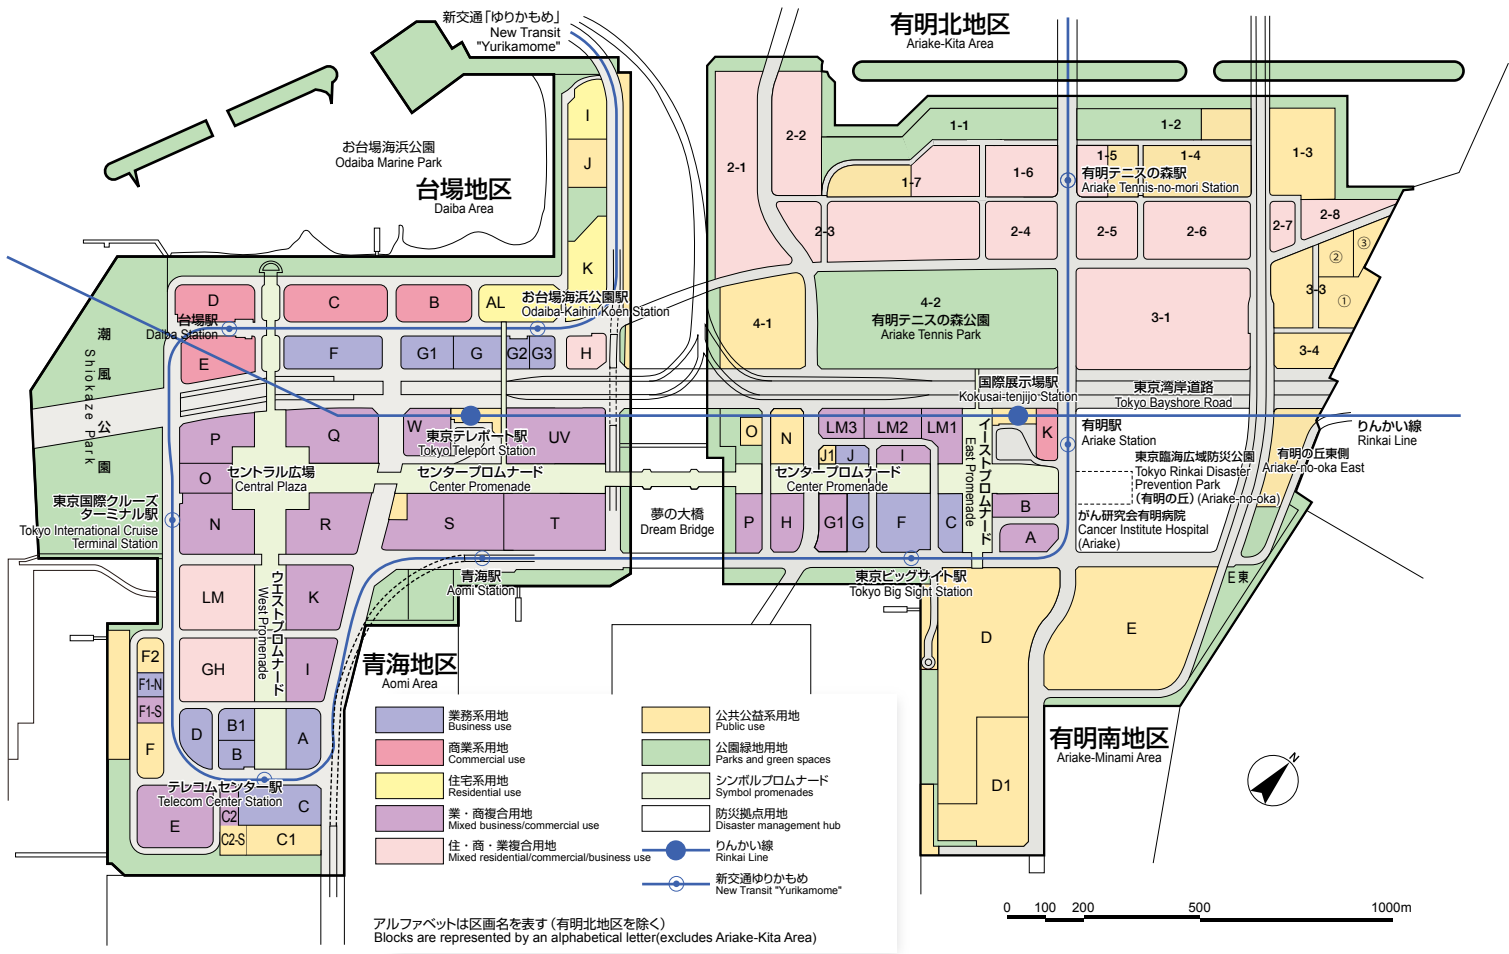

土地利用フレーム Land Use Framework					
土地使用结构		토지 이용위 프레임			
全体面積	Total area	总面积	전체 면적	442 ha	(100%)
公共施設面積	Area of public facilities	公共施設面積	공공 시설이 면적	237	(54%)
道路	Roads	公路	도로	113	(26%)
湾岸道路	Tokyo Bayshore Road	海湾公路	만안(灣岸) 도로	33	(7%)
その他幹線道路	Other main roads	其他干线公路	기타 간선도로	60	(14%)
区画道路等	Access roads, etc.	区域公路	구획도로 등	20	(5%)
公園、緑地	Parks and green spaces	公园、绿化区	공원, 녹지	98	(22%)
シンボルプロムナード	Symbol promenades	人行道	심벌 프롬나드	26	(6%)
宅地面積	Area of building lots	住宅占地面积	택지면적	189	(42%)
業務・商業系	Business/commercial lots	业务、商业类	업무·상업계	69	(15%)
住・商・業複合系	Residential/commercial/business mixed-use development lots	住居、商业、业务综合类	주·상·업 복합계	52	(12%)
住宅系	Residential lots	住宅类	주택계	5	(1%)
その他(東京国際展示場、ゆりかもめ基地等)	Other (Tokyo Big Sight, Yurikamome Line depot, etc.)	其他(东京国际展示场, 新交通基地等)	기타 (東京국제 전시장, 유리카모메 기지 등)	63	(14%)
防災拠点用地	Disaster management hub	防灾据点基地	방재거점기지	16	(4%)