

東 部 （ 新 木 場 ）

(X=38.844)
Y=2000
X=39.200

平成二十八年三月再製
平成二十六年三月補正製
平成二十八年三月補正製

令和三年三月補正

(X=39.194)
Y=1900
X=39.550

(X=39.194)
Y=1900
X=39.550

6 6	
2 2	
3 1	3 2

道路台帳平面図



六十六号 二十二番

(X=39.194)
Y=1900
X=39.550

(X=39.194)
Y=1900
X=39.550

江 東 区

↓ 一般国道三百五十七号線

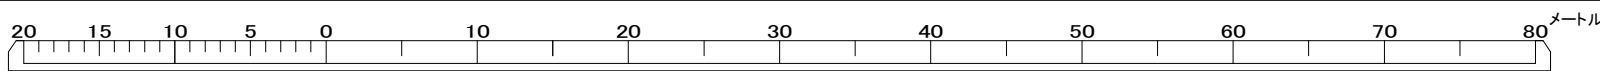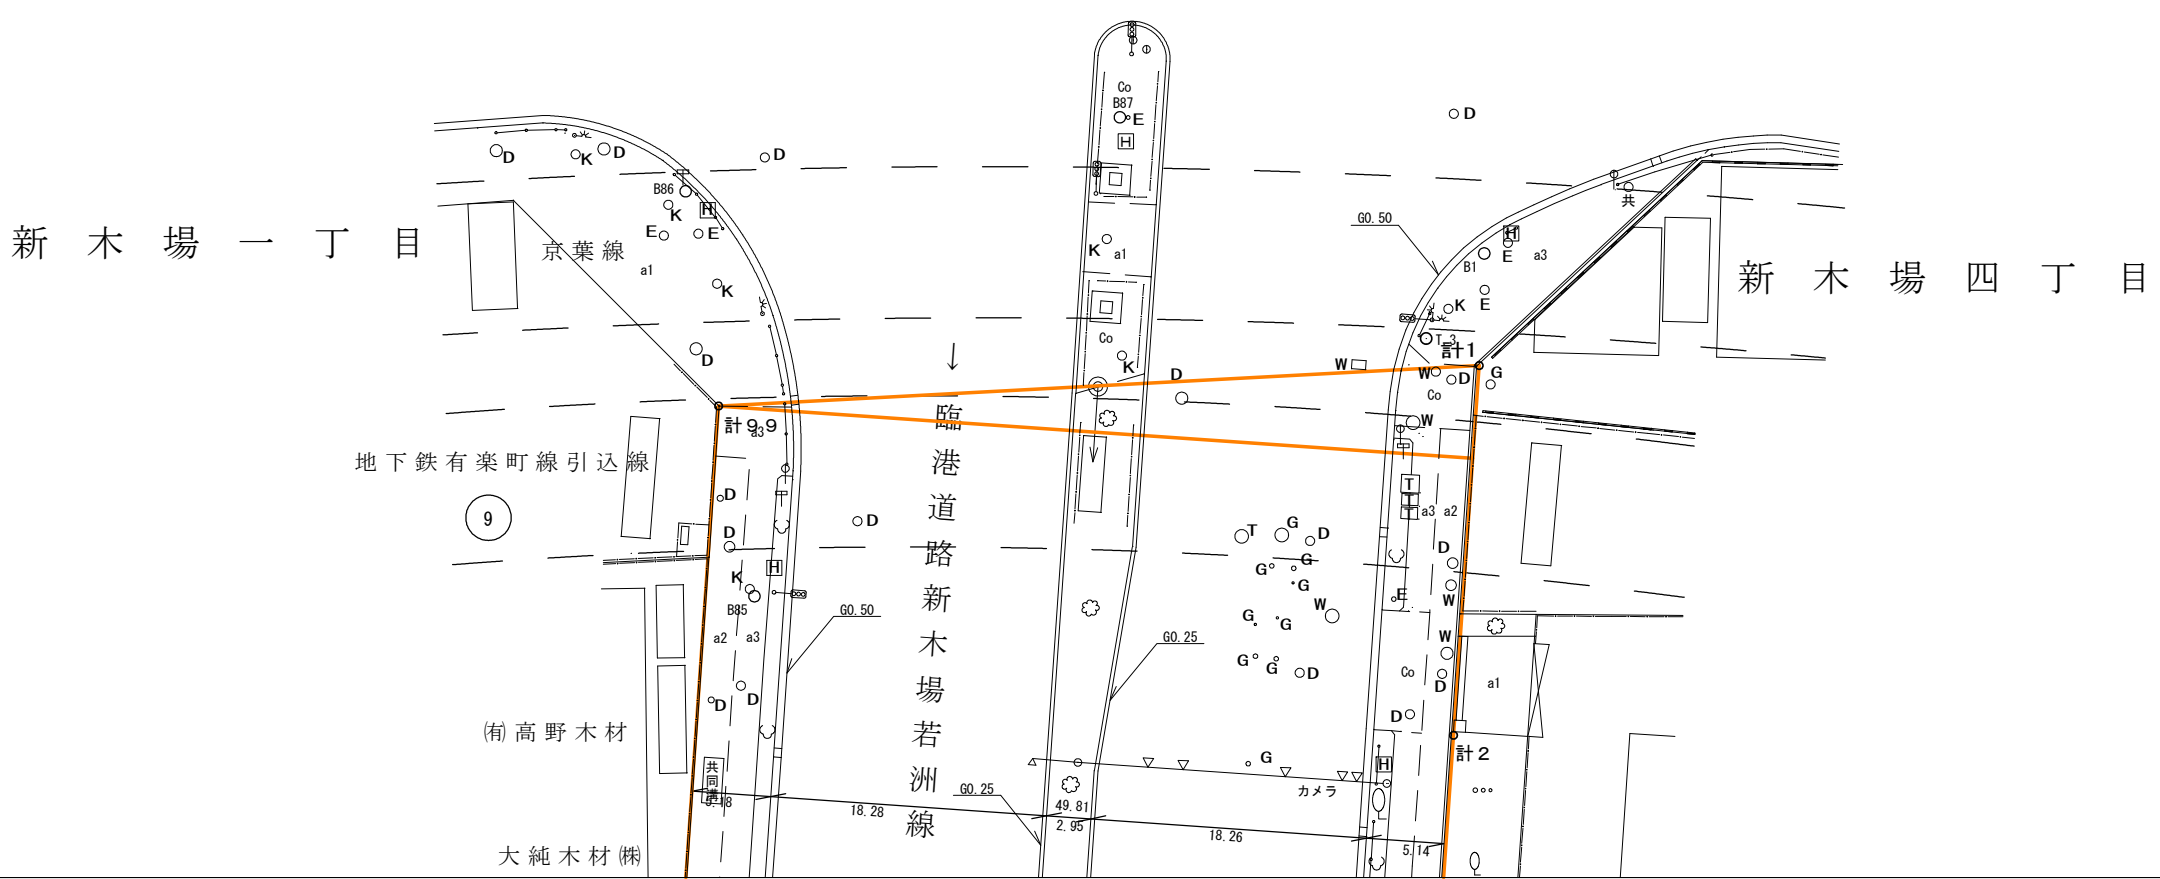

縮 尺 五 百 分 之 一