

(X=-40,394.4)
Y=-40,950.0

平成十四年三月補正
平成八年三月調製

平成十八年三月補正
平成十五年三月補正

平成二十七年三月補正
平成十一年三月補正

令和三年三月再製
平成三十年三月補正

(X=-40,344.4)
Y=-41,300.0

〔世界測地系に対応〕

東 部 (新木場)

(X=-206.8)
Y=-500.0

(X=-40,394.4)
Y=-40,950.0


66		
69	61	62
68	70	72

道路台帳平面図

六十六号 七十一番

(X=-40,344.4)
Y=-41,300.0

(X=-206.8)
Y=-500.0

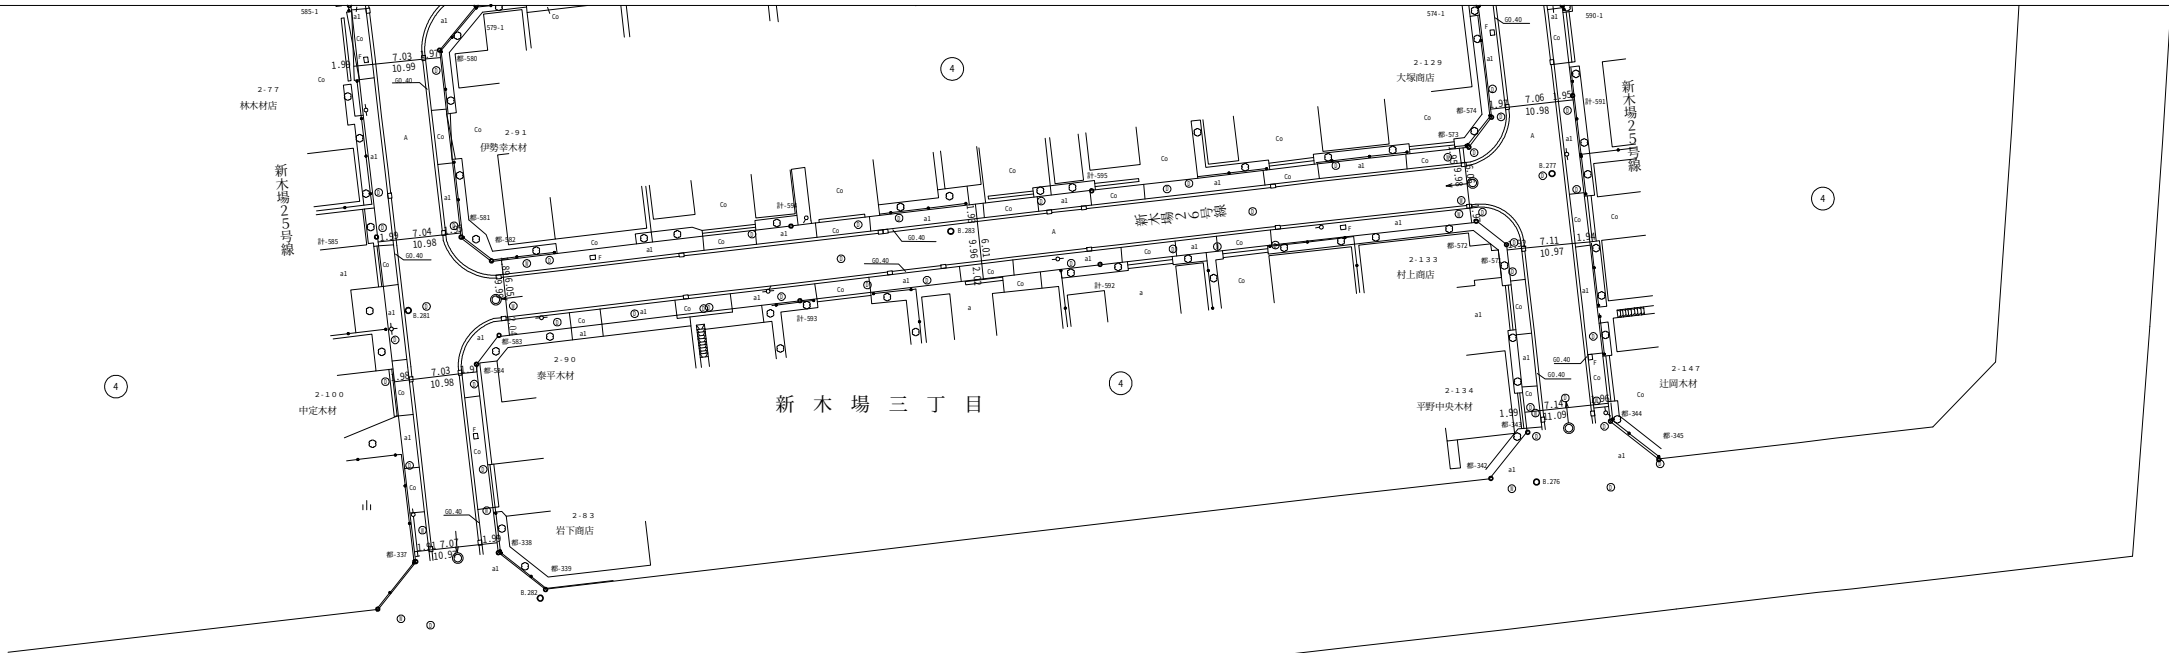

江 東 区

縮 尺 五 百 分 之 一