


南部(大井埠頭)

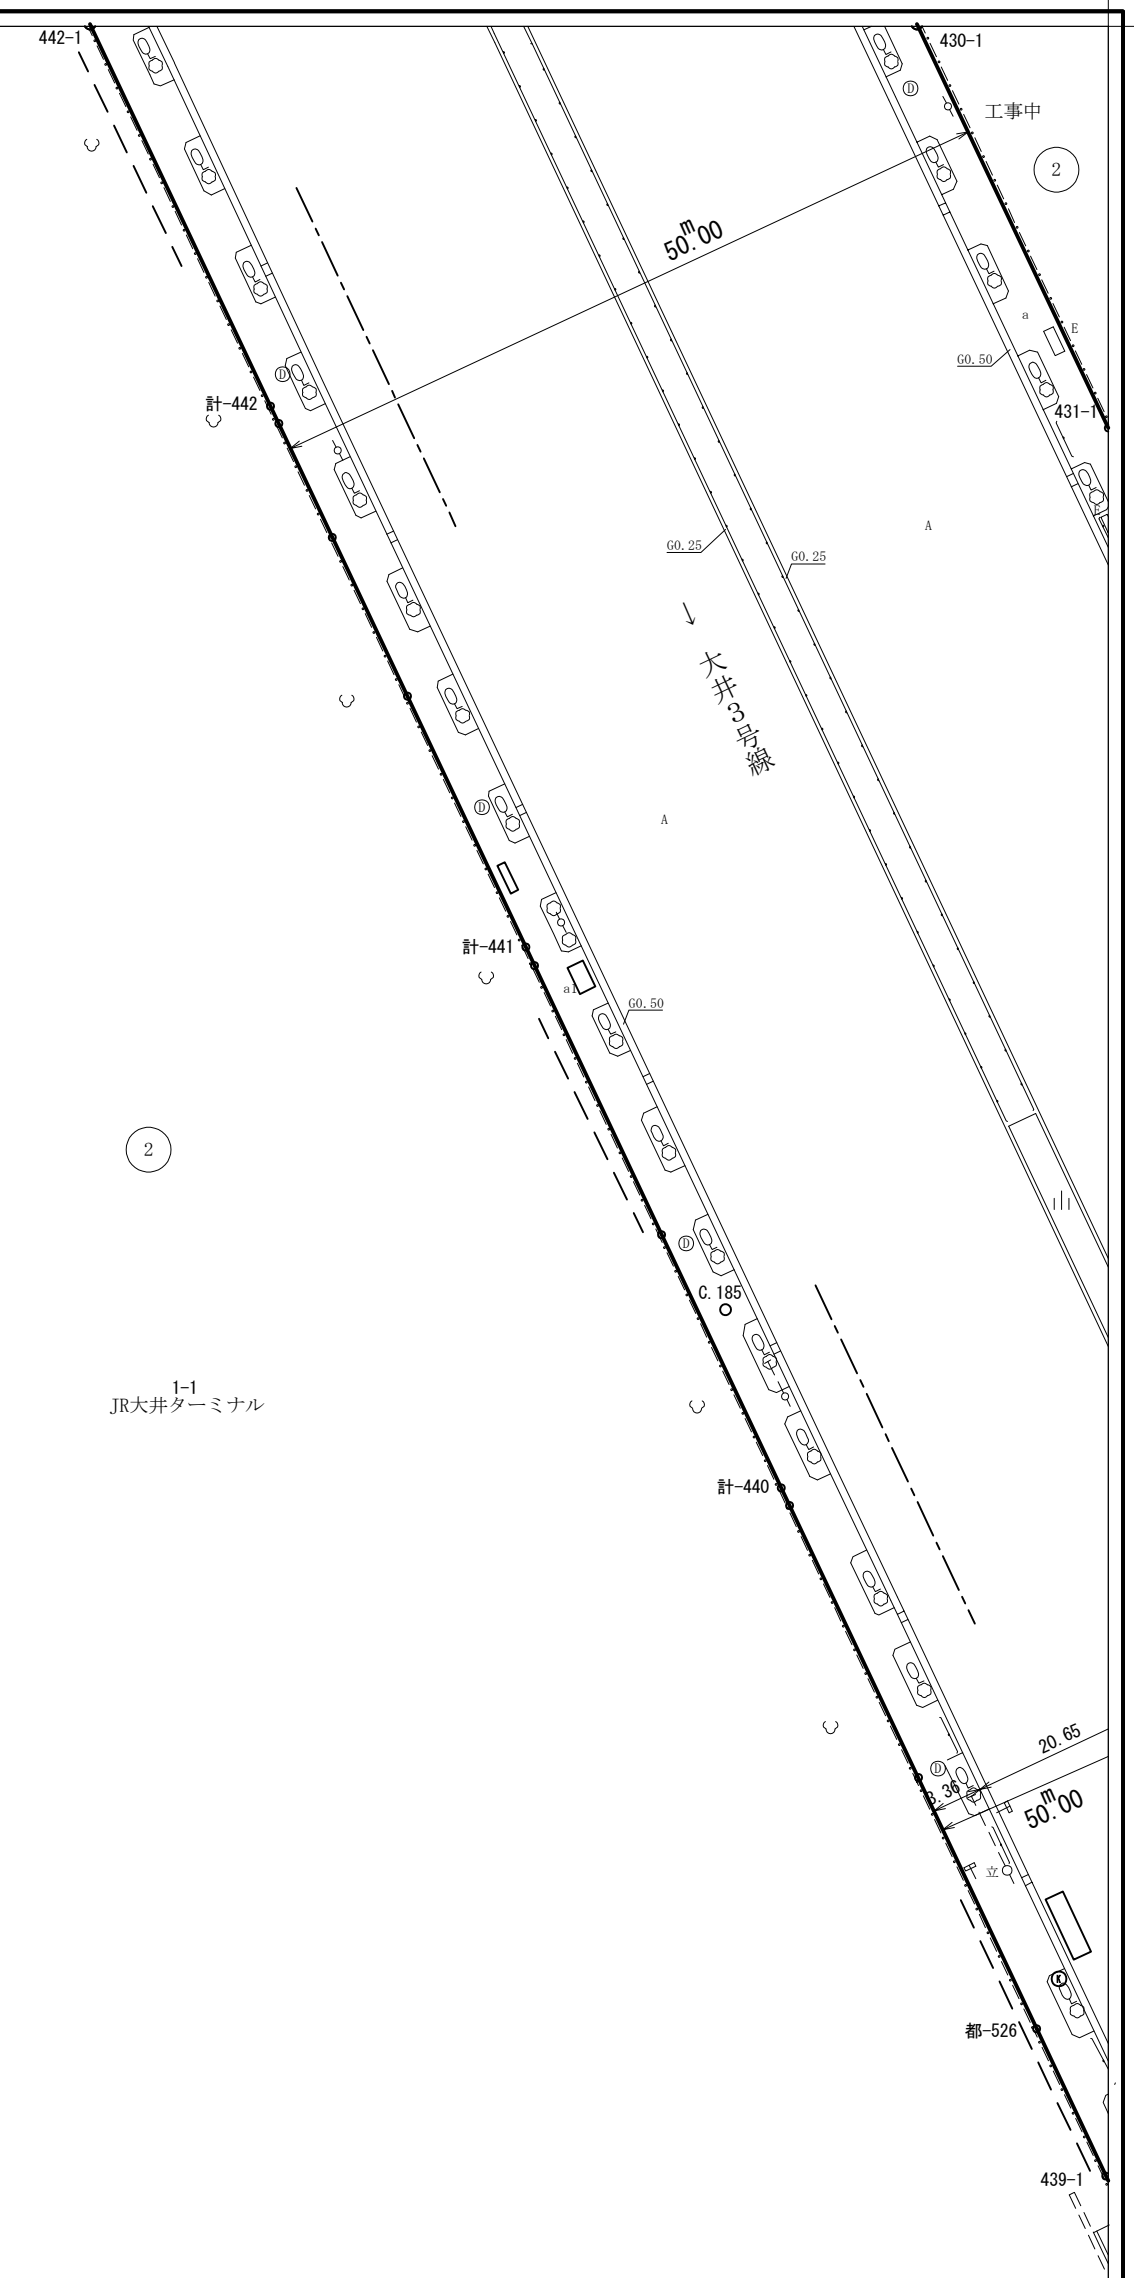


道路台帳平面図

七十四号 五十七番

46	47	48
56	57	58
66	67	68

74

「世界測地系に対応」

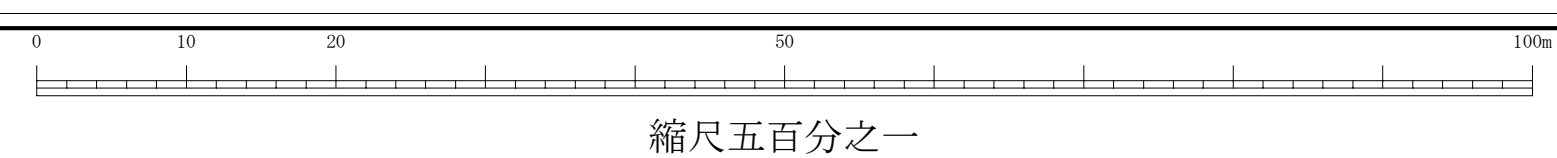

南部(大井埠頭) 74-57