別紙 1
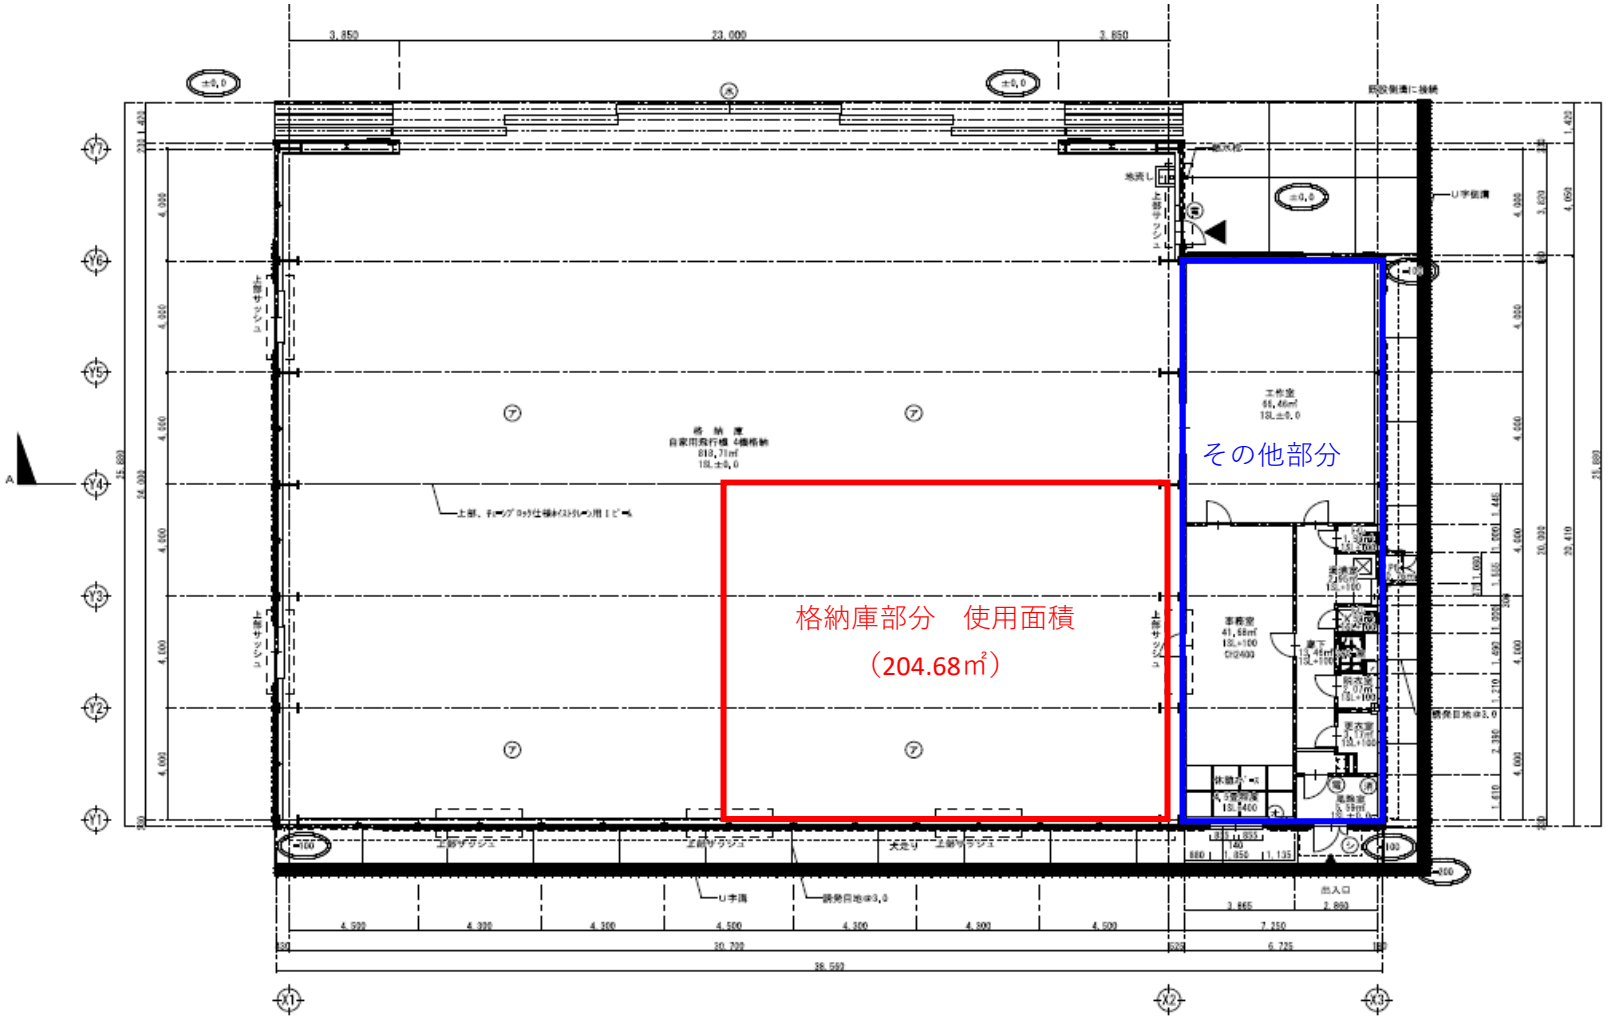
大島空港格納庫平面図